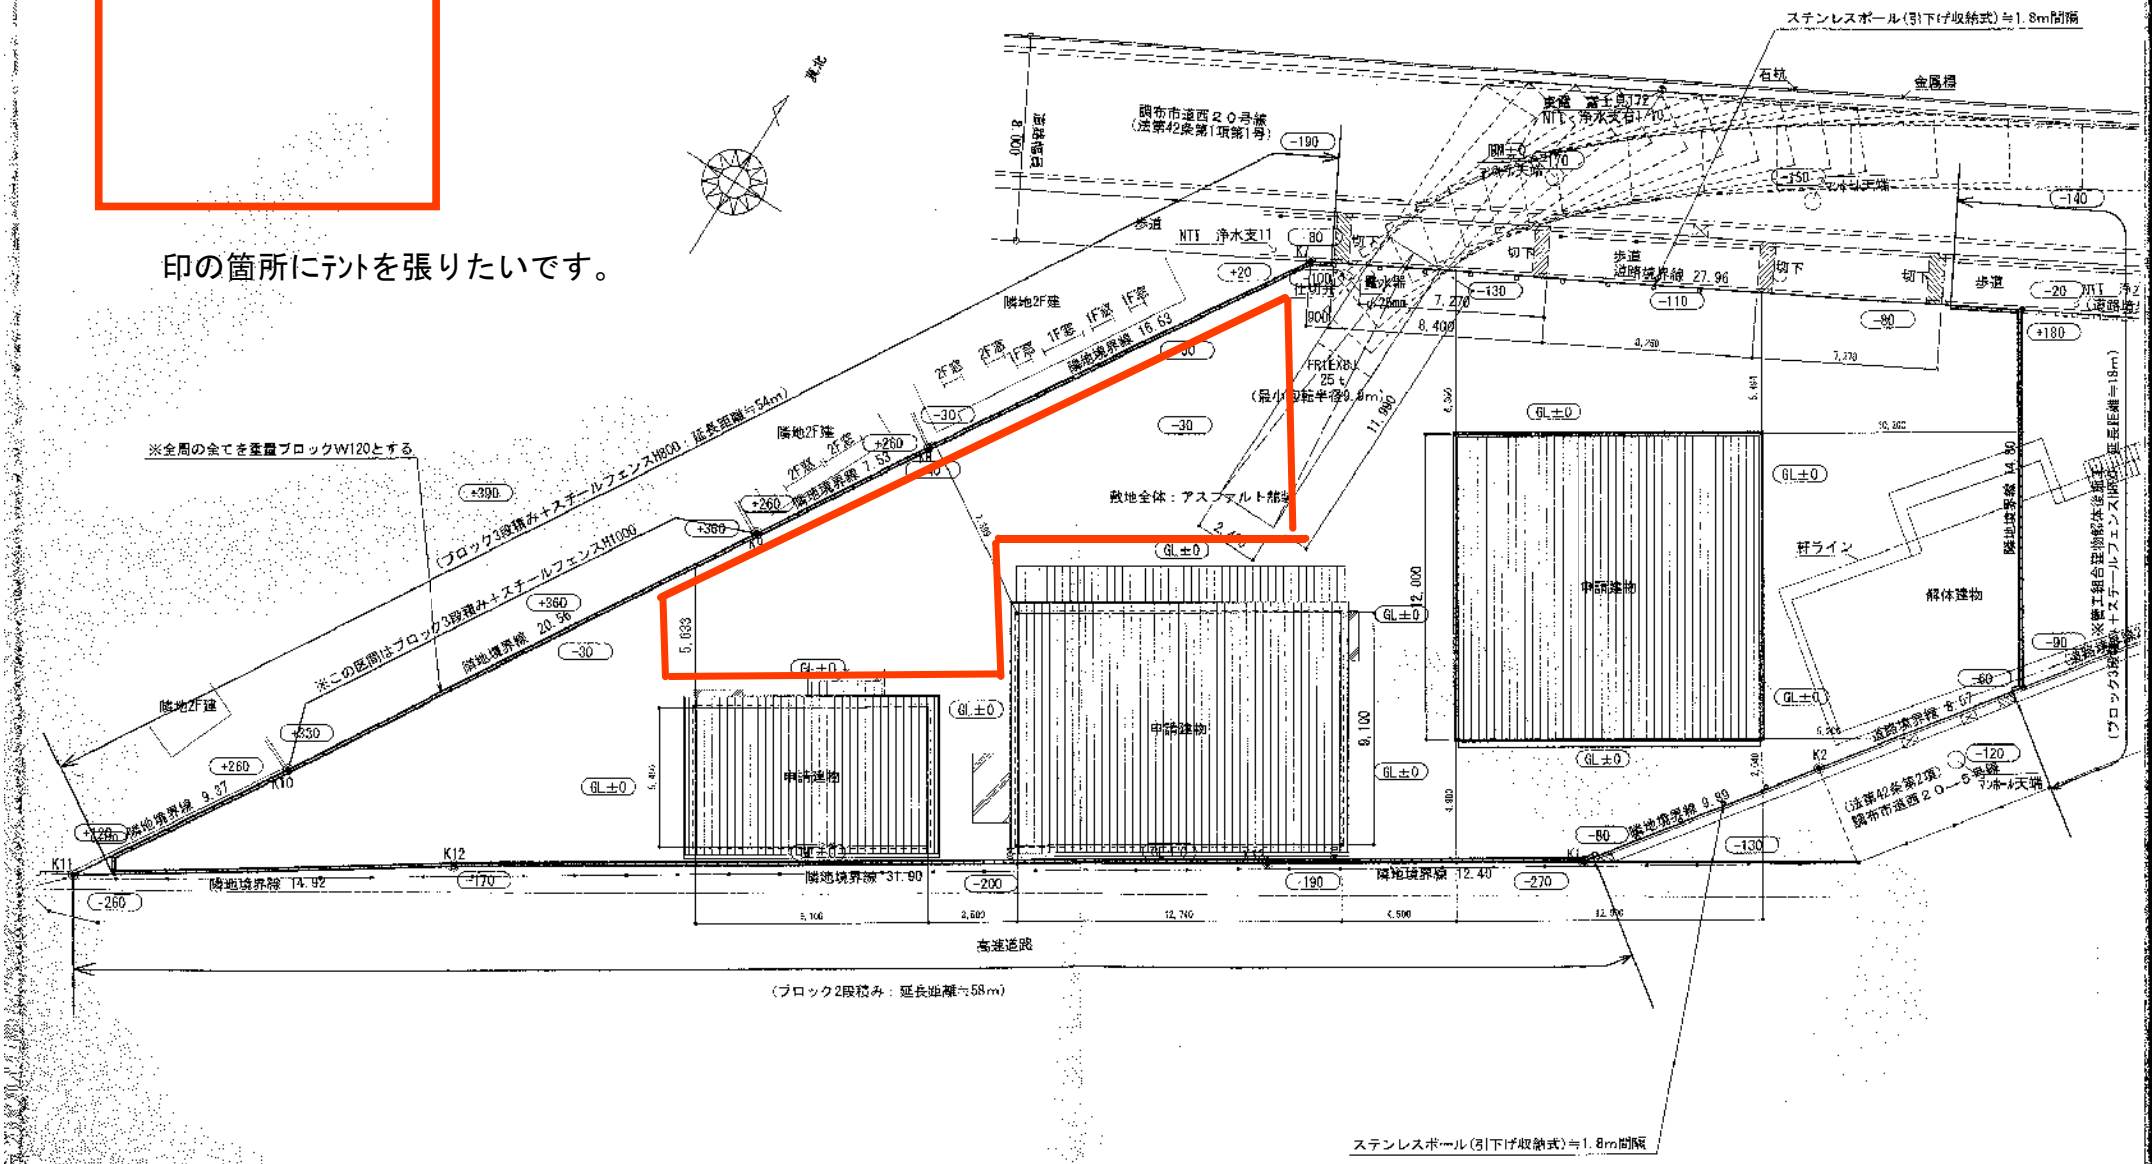
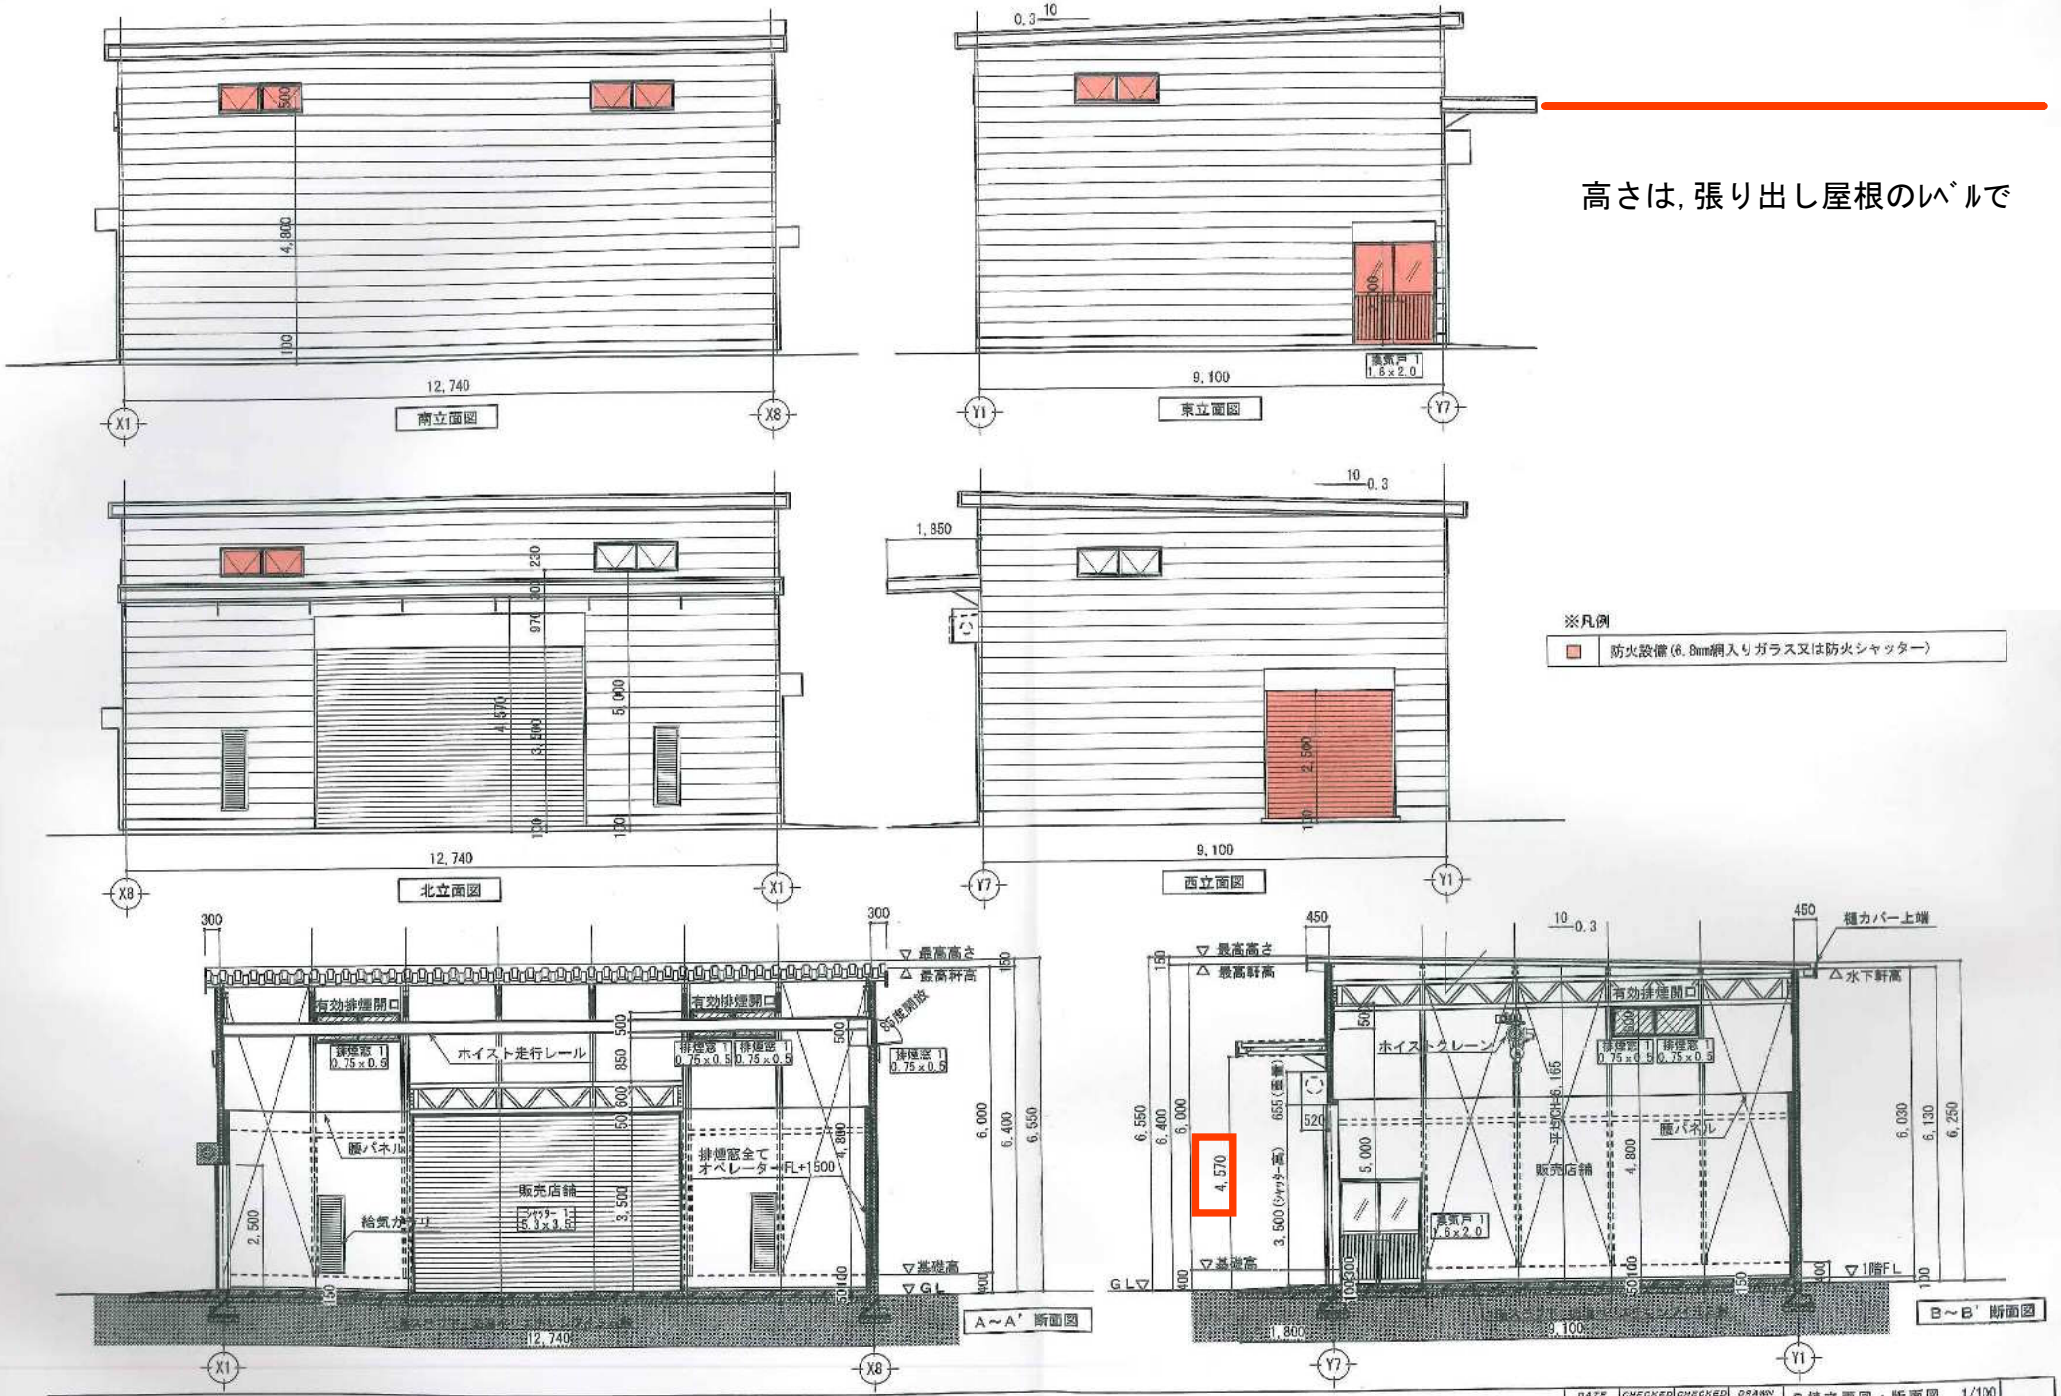
印の箇所にﾃﾝﾄを張りたいです。

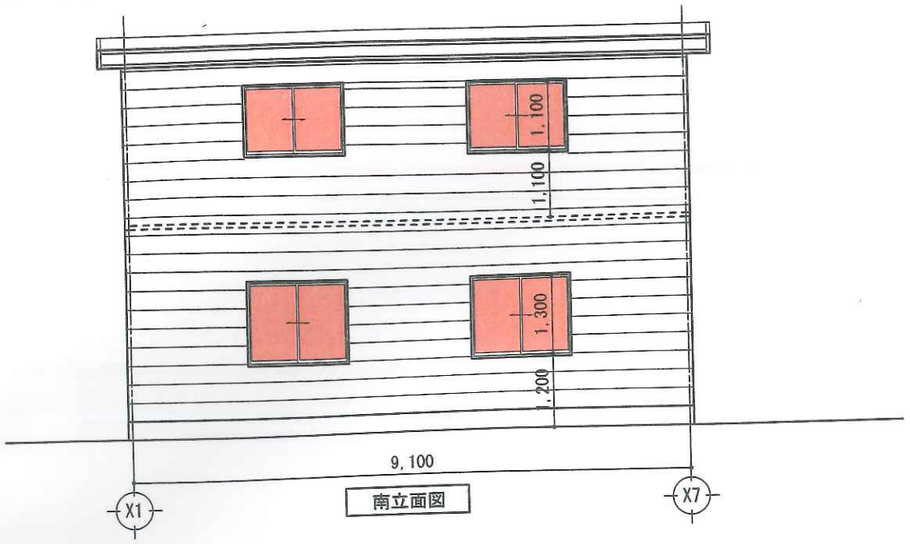


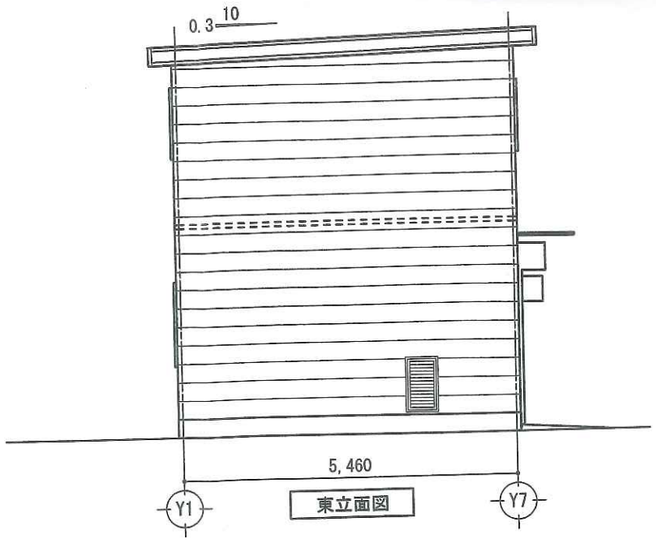

浅野商事㈱調布店新築工事

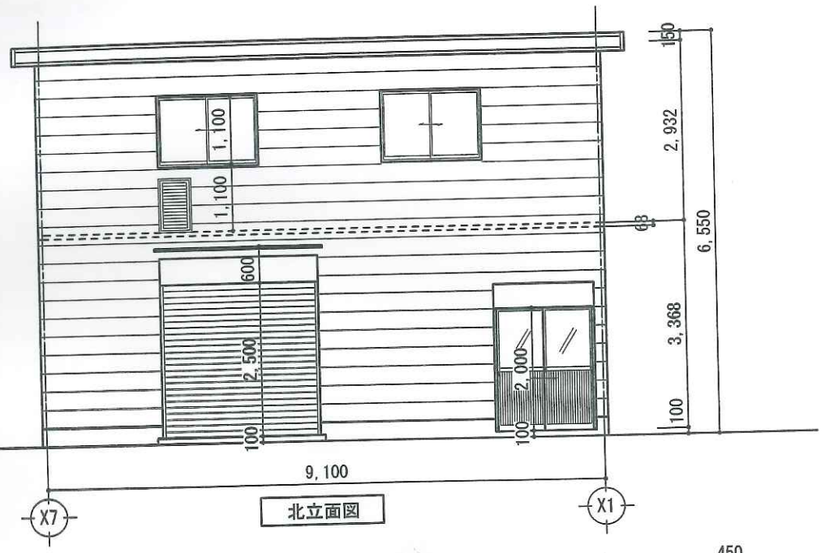
GEO PLANNING CO., LTD

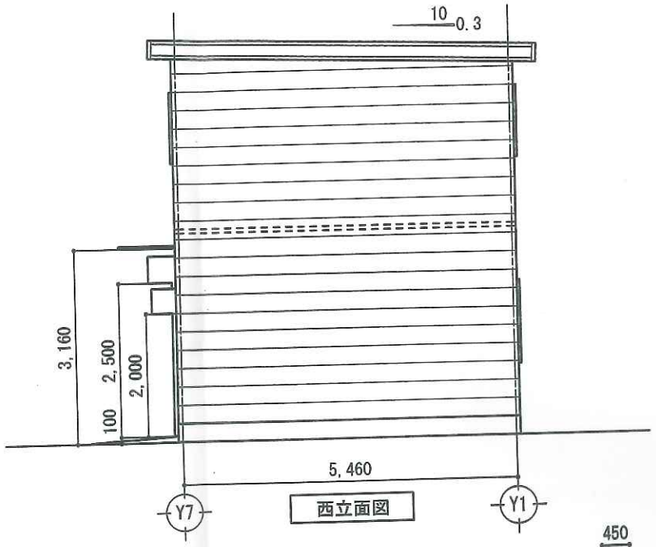
| DATE | CHECKED | CHECKED | DRAWN | 外構図・トラック軌跡 | D11 |
|---|---|---|---|---|---|
| 2015.10.23<br>2015.12.03<br>2015.12.21 | GEO | T | Tsukui | 歩道切り下げ図 1/200 | |

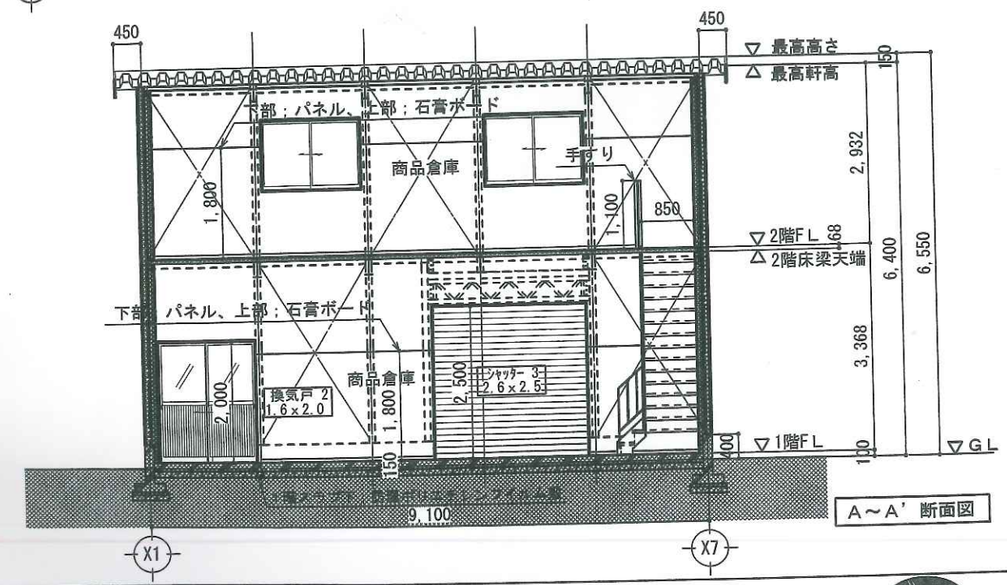

南立面図
東立面図
北立面図
西立面図
A～A' 断面図
B～B' 断面図
※凡例
防火設備（6.8mm網入りガラス又は防火シャッター）
高さは，張り出し屋根のﾚﾍﾞﾙで
浅野商事㈱調布店新築工事
GEO PLANNING CO., LTD
B棟立面図・断面図 1/100
換気、排煙、有効開口部計算表
D 8

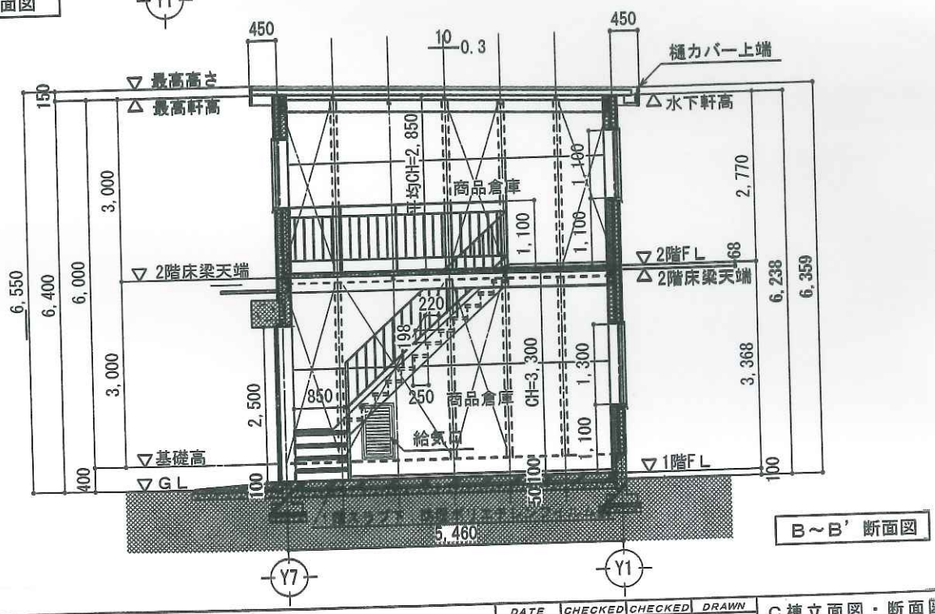



※　C棟の消防法による有効開口部計算　（シャッター3は営業中常時開放）

| | 必要開口部面積 | 比較 | 採用窓 | 有効開口部面積 | 判定 |
|---|---|---|---|---|---|
| 1階　倉庫 (49.68㎡) | 49.68×1/30=1.66 | ＜ | 換気戸 2<br>ｼｬｯﾀｰ 3 | (1.6÷2)×2<br>2.6×2.5=8.1 | 有窓 |
| 2階　倉庫 (49.68㎡) | 49.68×1/30=1.66 | ＜ | 0.75×1.2以上の窓2個所無し | | 無窓 |

※凡例

| | |
|---|---|
| ■ | 防火設備(6.8mm網入りガラス) |

浅野商事㈱調布店新築工事

GEO PLANNING CO., LTD

| DATE | CHECKED | CHECKED | DRAWN | C棟立面図・断面図　1/100<br>有効開口部計算 | D 9 |
|---|---|---|---|---|---|
| 2015.04.24<br>2015.05.25<br>2015.11.05 | GEO | T | Tsukui | | |