
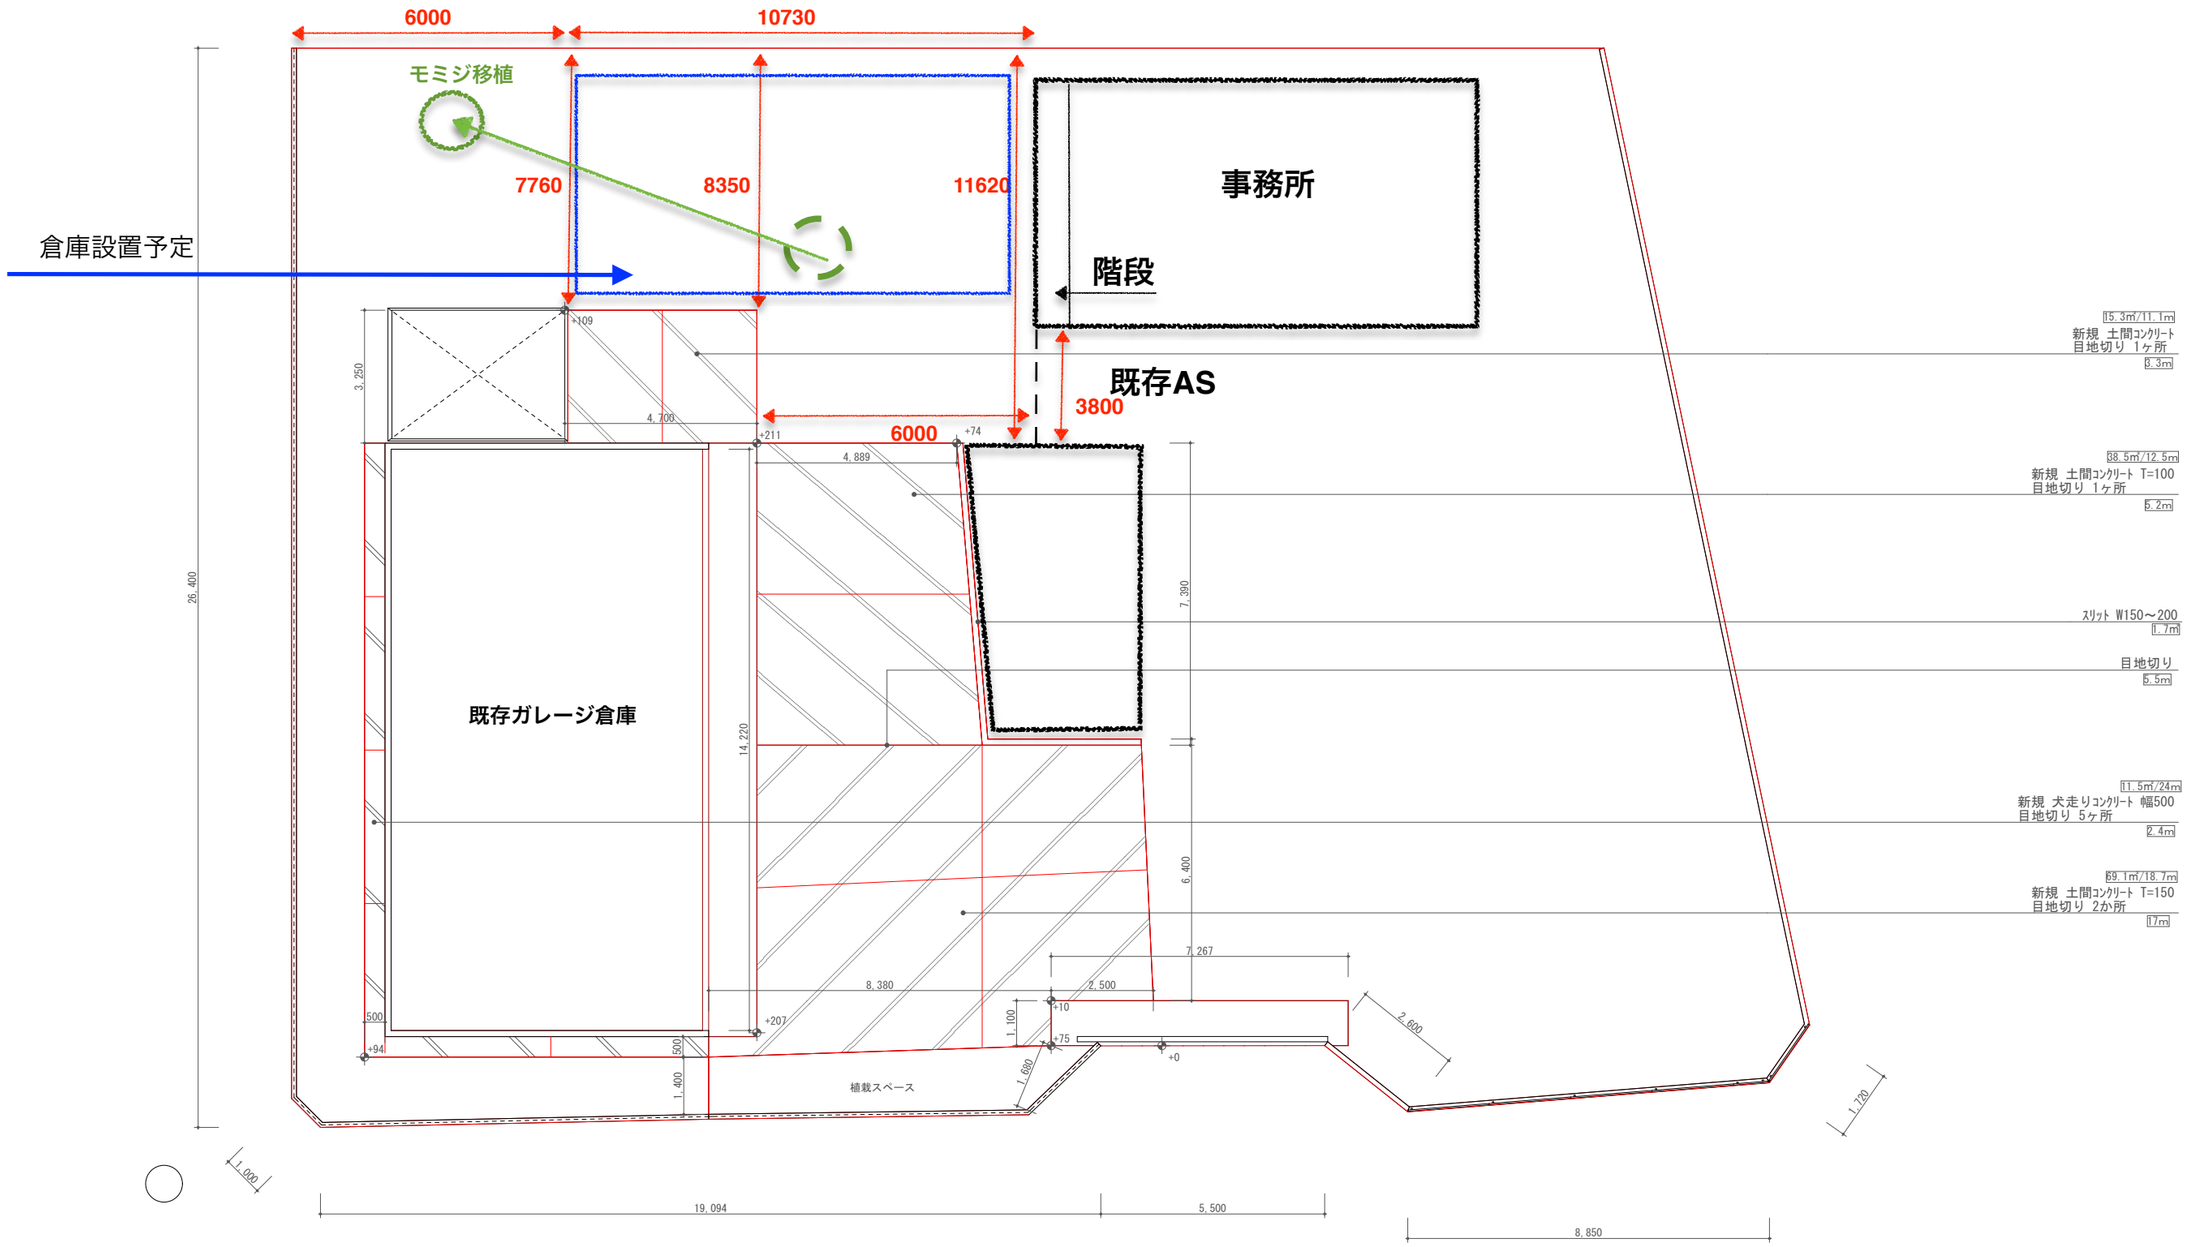


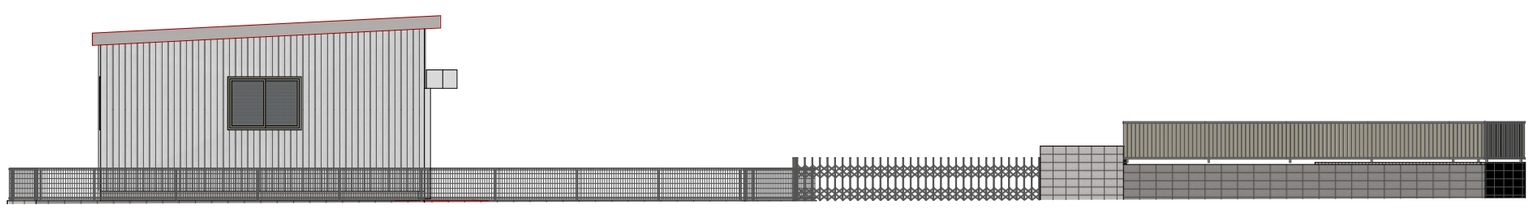

	Title	Sort of drawing	Scale	Date	Drawn by	Drawn No.	
d.o. Landscape	Meiwa Chemical Industry landscape plan	平面図	1：150	2019-8-20	Y.Akashi	No-2	当社図面にて他社施工禁止 著作権宣言 New moral standard