
（BBQストレージ改修案）

B②案（普段はカフェショップ ＋ 休日はカキ小屋やバーベキューも営業する案）

・広場を訪れる人(子供連れや学生)をターゲットにオシャレなカフェショップを整備する。軽食を提供する。少し雑貨も置く。
・休日に、夏期は海産物のバーベキュー、冬期はカキ小屋の営業をする。海産物の下処理室も備える。
・イベントの出店者むけに、調理器具等の洗い場を備える。
・イベント用テントや備品を格納する物置を整備する。

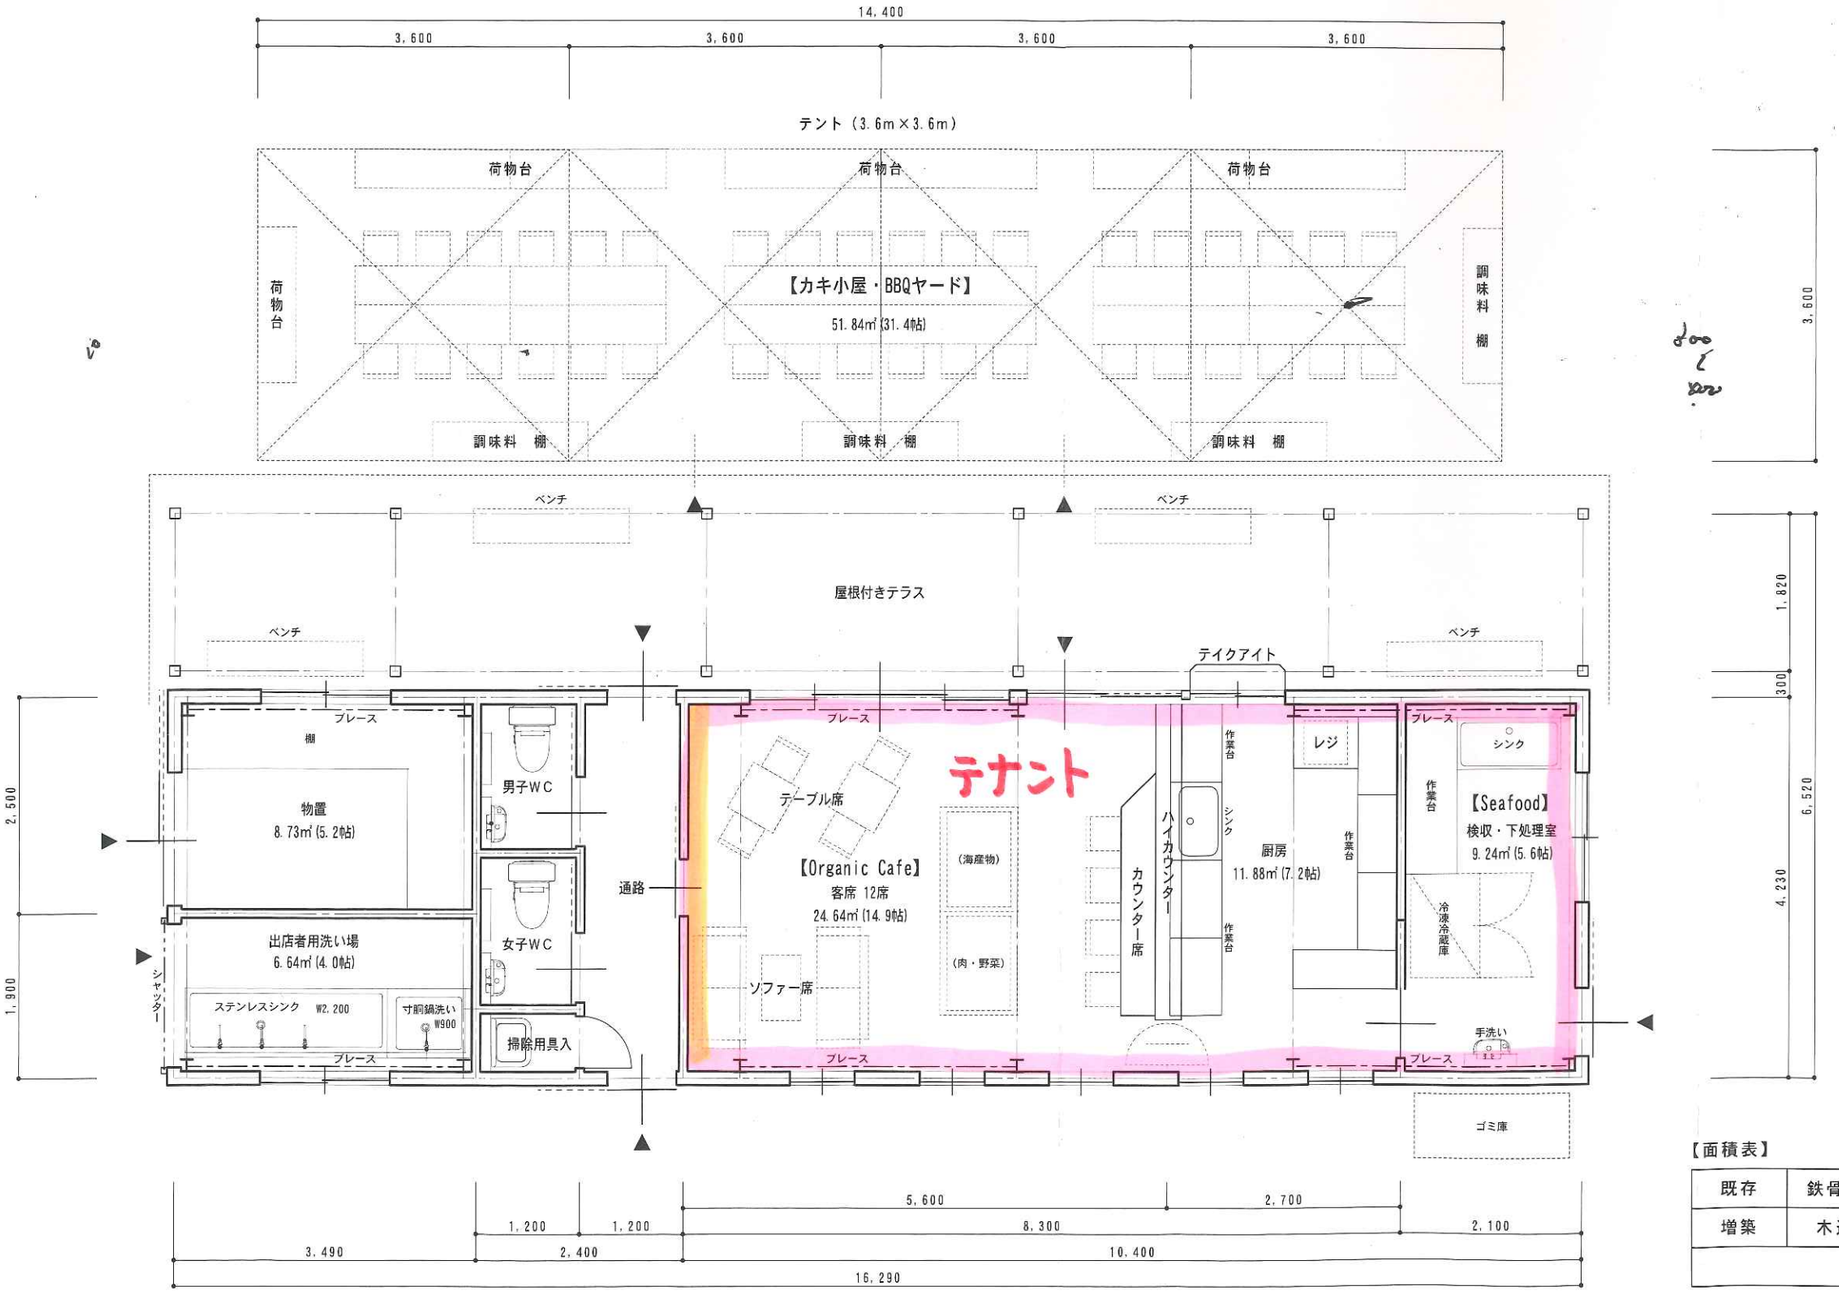

【面積表】

既存	鉄骨造		69.55㎡(21.0坪)
増築	木造	ポーチ	29.64㎡(8.9坪)
		延床面積	99.19㎡(29.9坪)