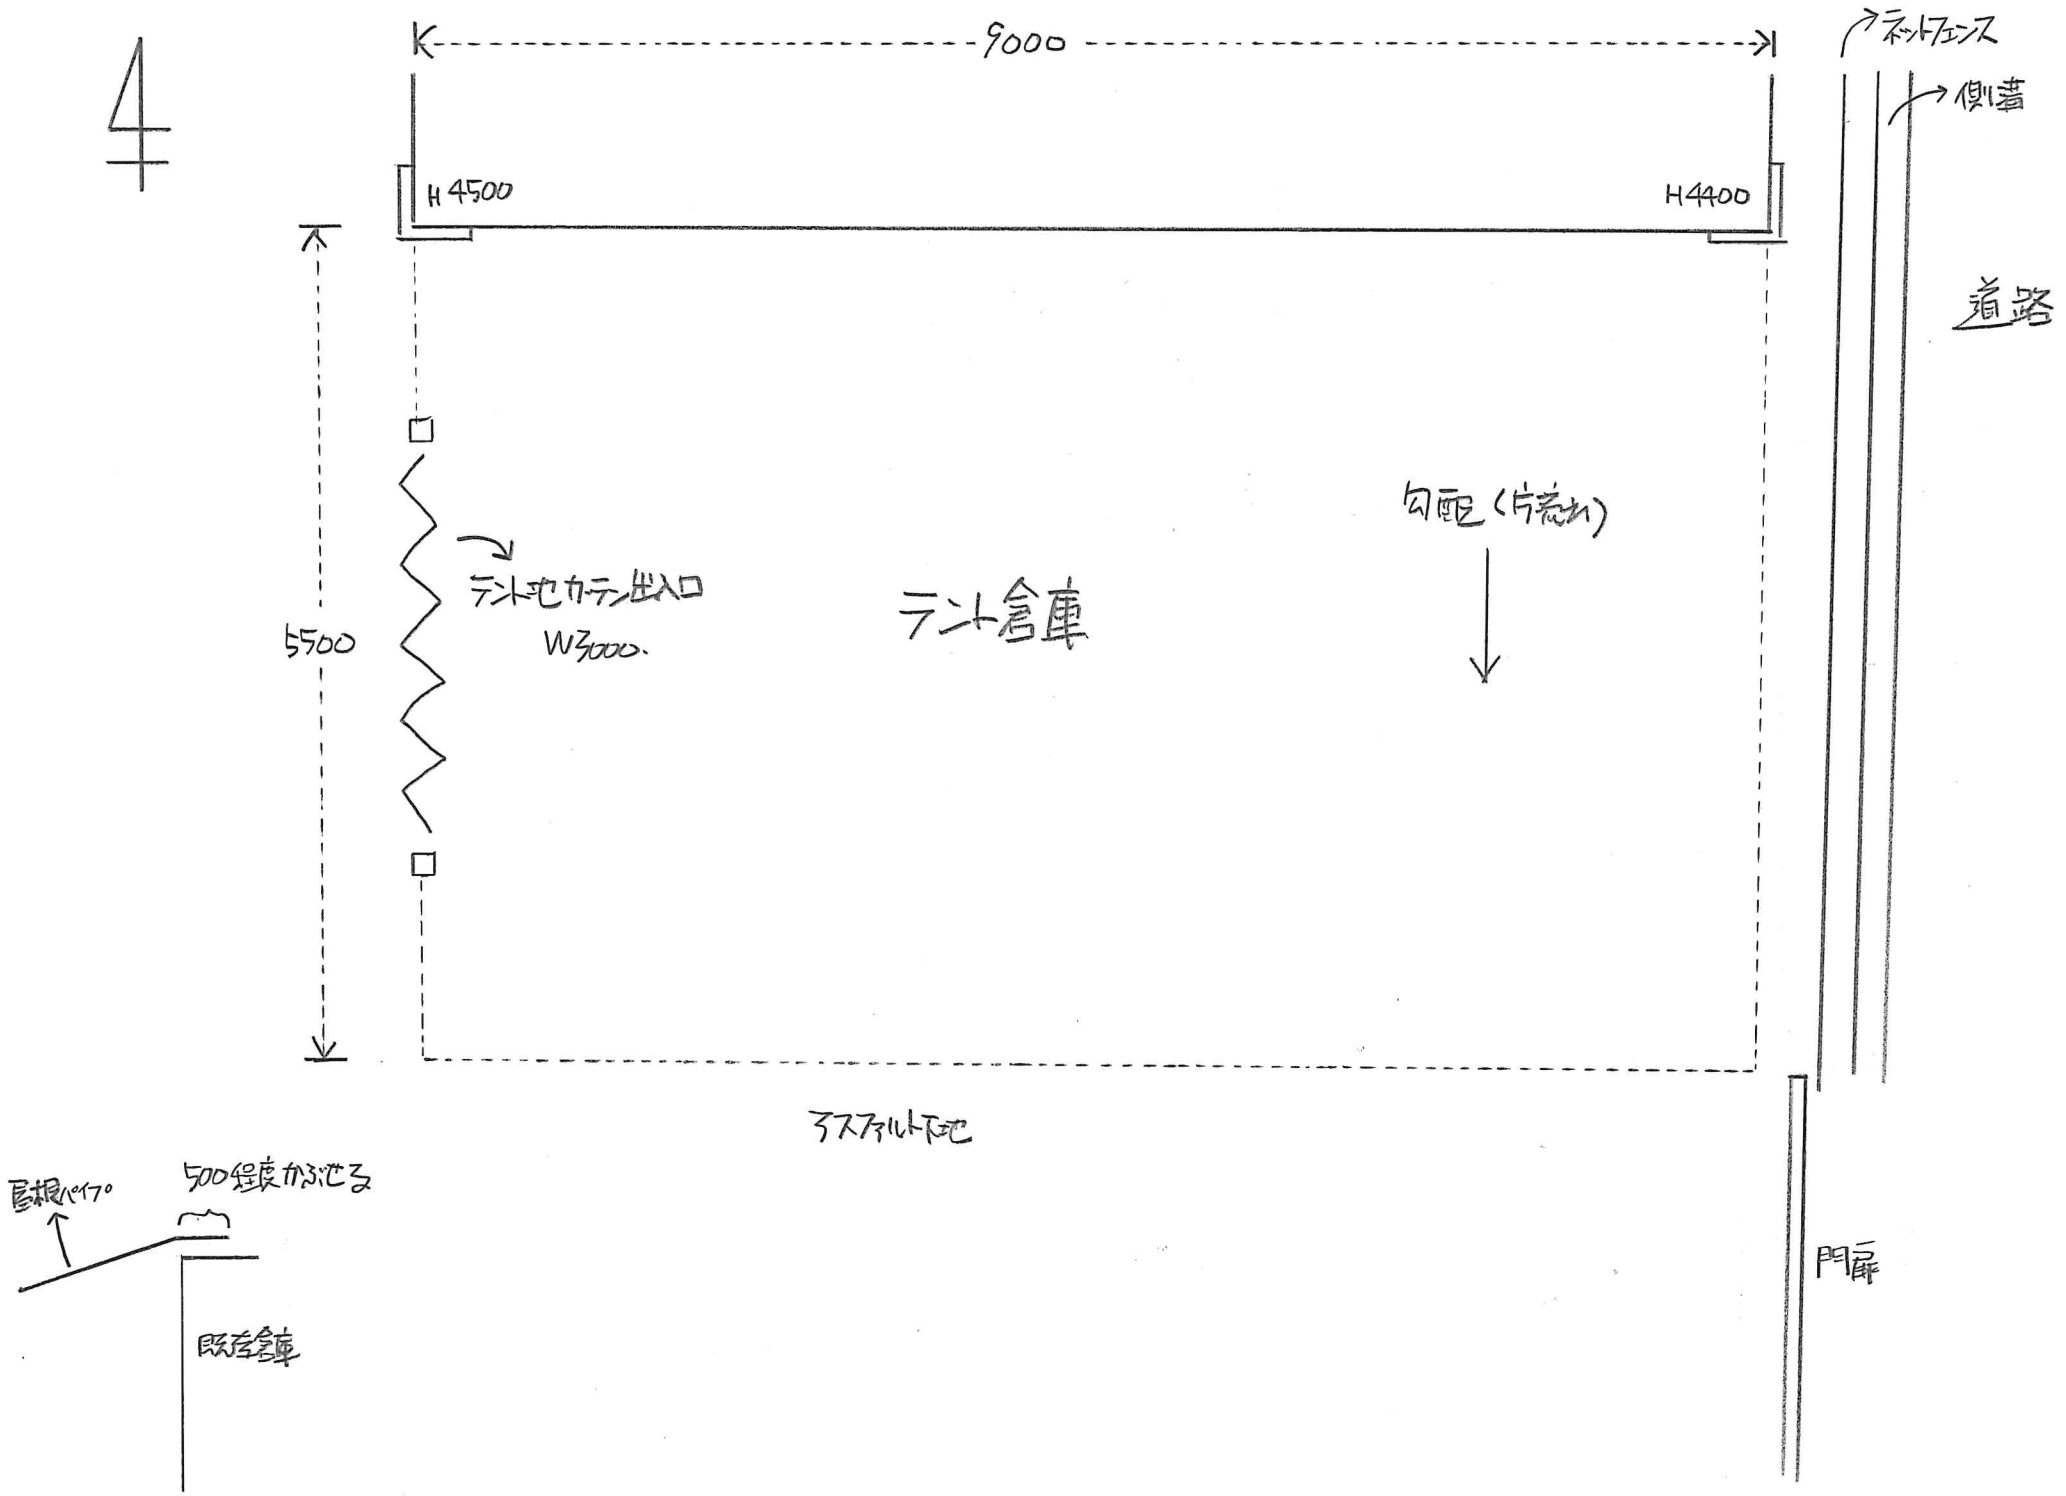
4


9000
H4500
H4400
5500
テント倉庫
テント式カーテン出入口
W3000
勾配(片流れ)
ネットフェンス
側溝
道路
アスファルト下地
門扉
500程度かぶせる
既存倉庫