

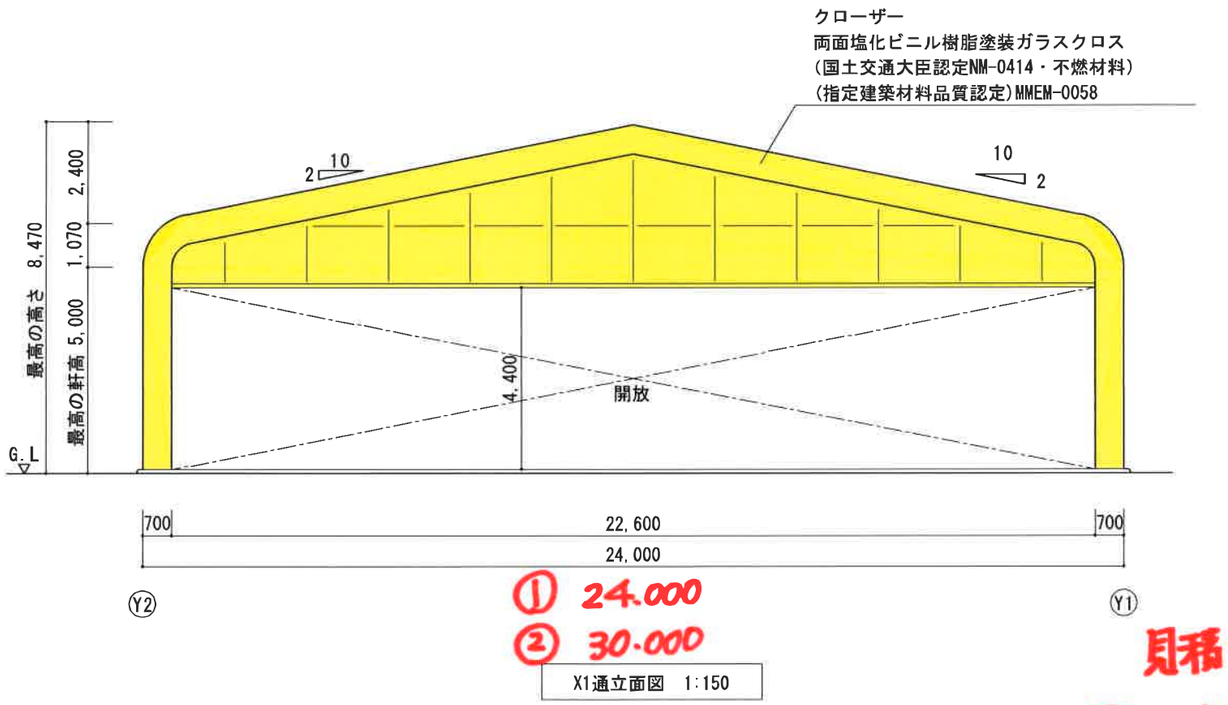



X1通立面図 1:150

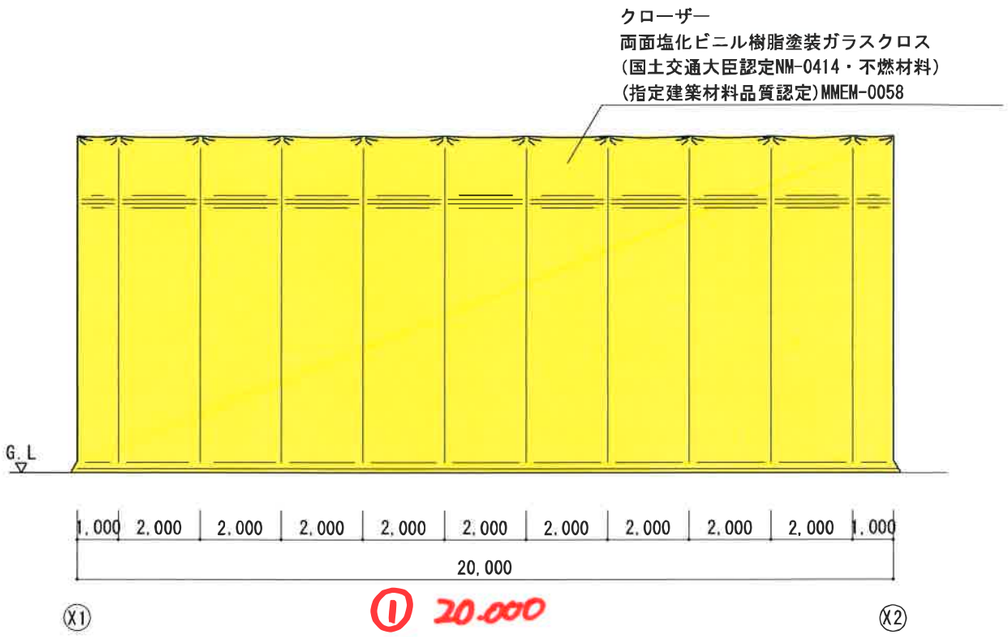

Y1通立面図 1:150

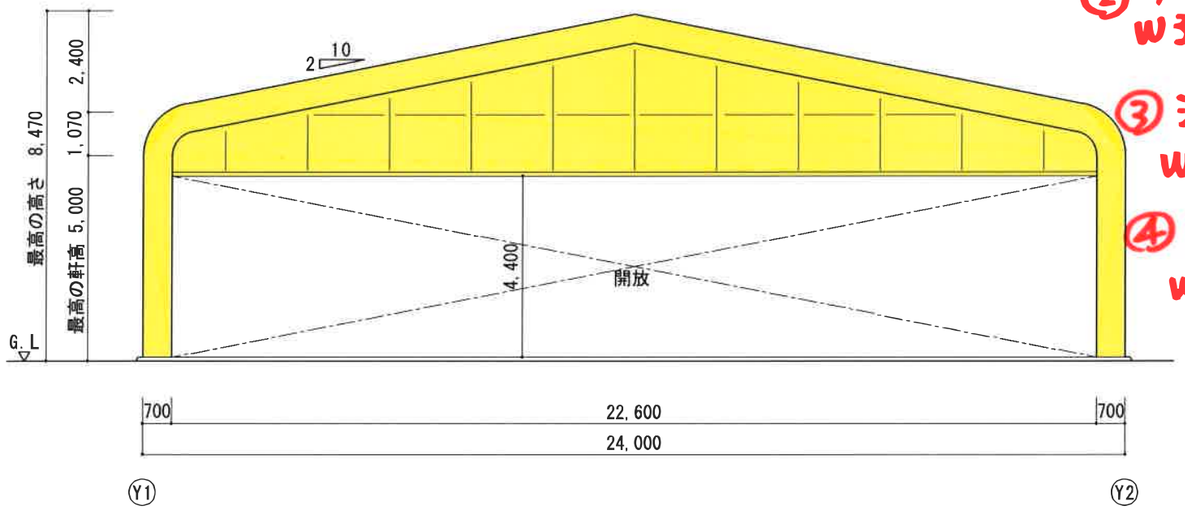

X2通立面図 1:150

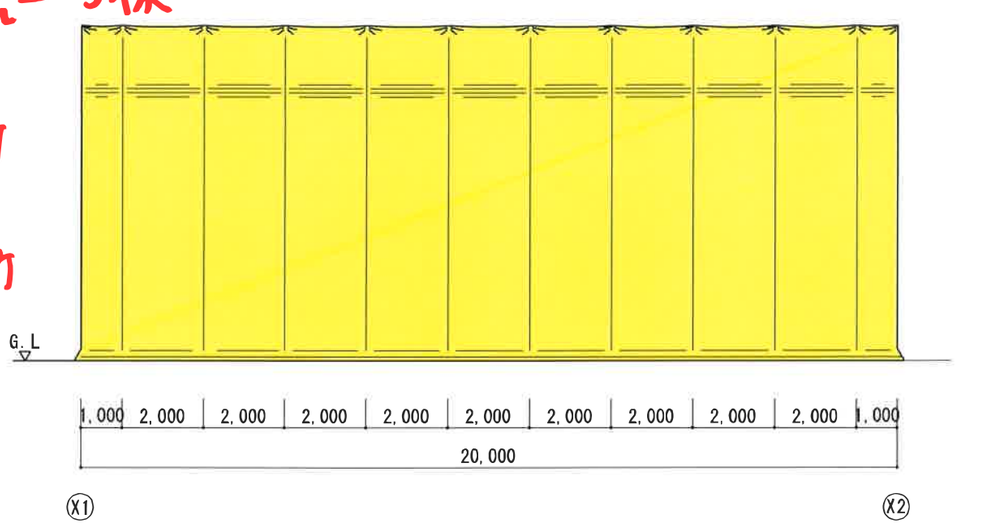

Y2通立面図 1:150

① 24.000
② 30.000

見積り内容
① テント倉庫 W24m×L20m－1棟
② テント倉庫 W30m×L16m－3棟
③ ジャバラカーテン W24m 2ヶ所
④ ジャバラカーテン W30m 6ヶ所

- 基礎別
- 加工・取付まで見て下さい

				工事名		日付 ・ ・
				図 名	縮尺 1:150	No