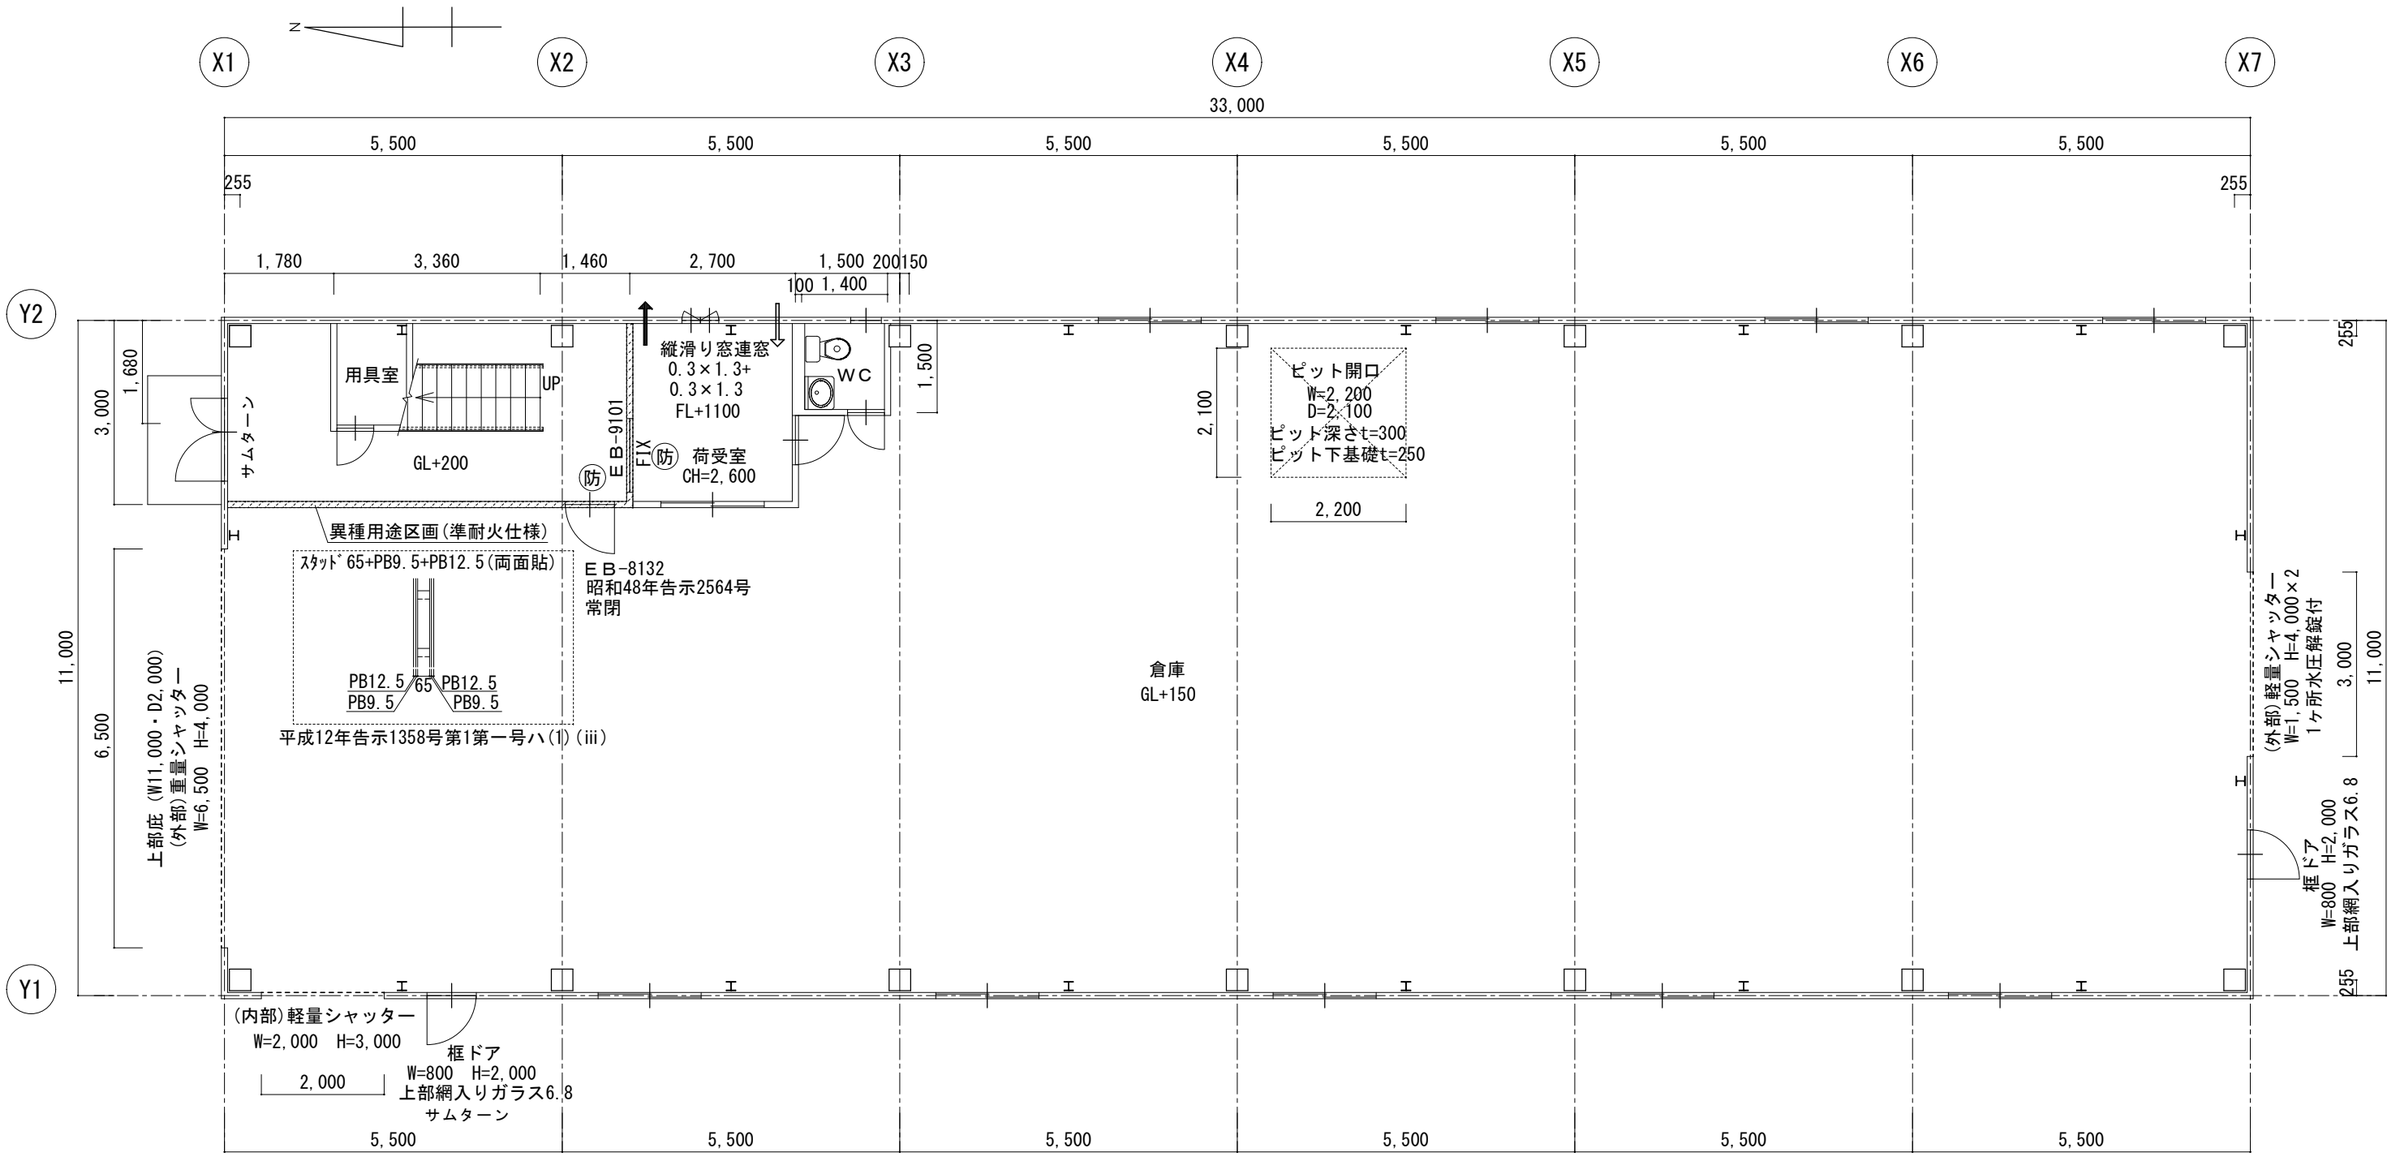


外壁：角波カラー鉄板+PB
屋根：折板山高150　t＝0.6
土間コン：t＝150（D10@200）
2階床：t＝150（QLデッキ）

1階ガラス：網入り6.8mm
2階ガラス：型板4mm

凡　例

⇦ 給気口を示す(窓部はサッシー体型とする。)
⬅ 排気機を示す　(令20条の8による換気設備)

●24H換気　基本取付高さ●　FL+2100～2200 の位置に取付

※(防)は防火設備を表す

※倉庫には危険物等は置かないものとする
(衛生用品…ガーゼ、包帯等)

※荷受室
天井：ジプトーンライト(不燃NM-1864)
内壁：PB12.5(不燃NM-8616)+ﾋﾞﾆｰﾙｸﾛｽ(不燃)
外壁：PB12.5(不燃NM-8616)素地
倉庫側壁：PB12.5(不燃NM-8616)素地
階段室側壁：PB9.5+PB12.5(両面貼)+ﾋﾞﾆｰﾙｸﾛｽ(不燃)
WC側壁：PB12.5(不燃NM-8616)+ﾋﾞﾆｰﾙｸﾛｽ(不燃)

面　積　計　算　表		
1階面積	11.0×33.0＝363.00	363.00㎡
2階面積	11.0×33.0-(2.1×2.2)＝358.38	358.38㎡
延べ面積	363.00+358.38＝721.38	721.38㎡
建築面積	11.0×33.0+11.0×1.0＝374.00	374.00㎡

※消火活動に必要な開口部

1階
363.00㎡/30＝12.10＜(1.5×4.0)+(0.8×2.0×2)+(1.65×1.3×0.5×3)＝12.4175
(ｼｬｯﾀｰ)　(框ドア)　(網入り窓)

2階
363.00㎡/30＝12.10＜1.65×1.3×6＝12.87

荷受室	
A	8.10㎡
L	非常照明による(床面において1ルクス以上)
V	(0.3×1.3)×2＝0.78＞8.10/20＝0.405
S	(0.3×0.6)×2+＝0.36＞8.10/50＝0.162

平　面　図(1階)

S＝1：100

工事名　久我本町倉庫　新築工事

工事場所　京都市伏見区久我本町11-6

1級建築士　第209246号　竹内　隆麿