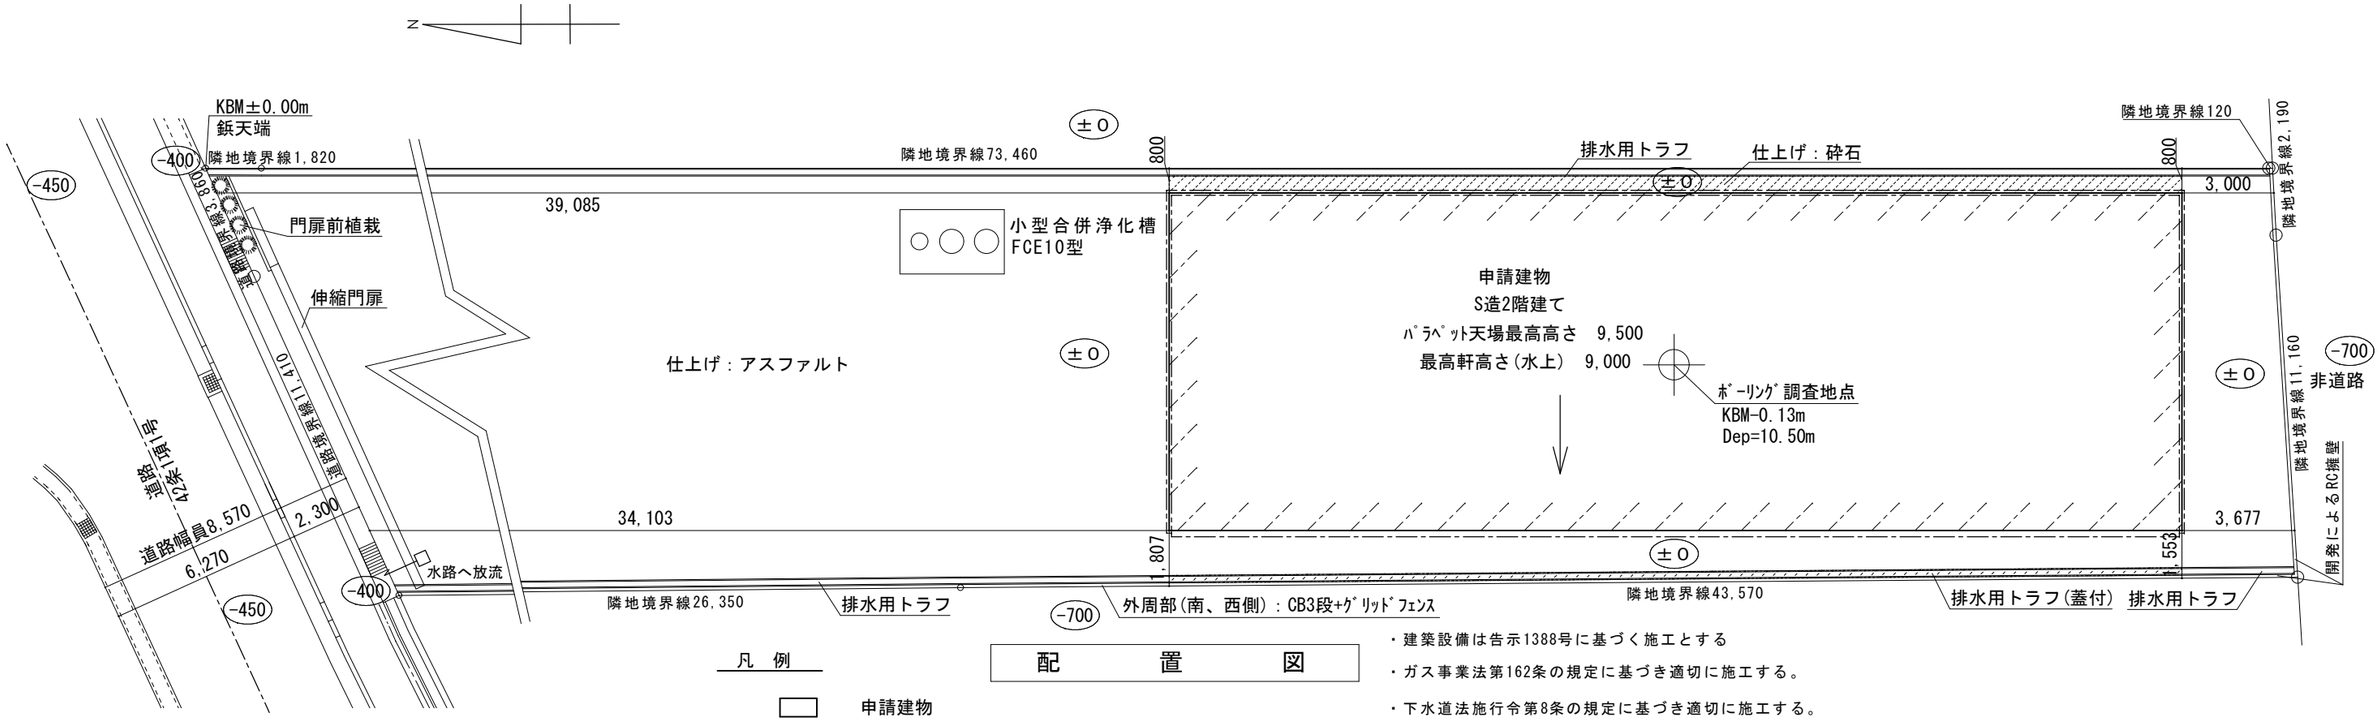


凡 例

□ 申請建物

道路境界線 コンクリート側溝明示

隣地境界線 コン杭又は境界ピン

宅造にかかる切土・盛土は無し

配 置 図

・建築設備は告示1388号に基づく施工とする

・ガス事業法第162条の規定に基づき適切に施工する。


・下水道法施行令第8条の規定に基づき適切に施工する。

・給水、排水その他の配管設備工事について、施行令第129条の2の5に適合する仕様とする。

・電気設備について、法第32条に適合する仕様とする。

・A/C室外機及び給湯器は道路側に設置する場合は植栽等にて修景する。

□— 雨水　　既製コンクリート桝　ＶＰφ100

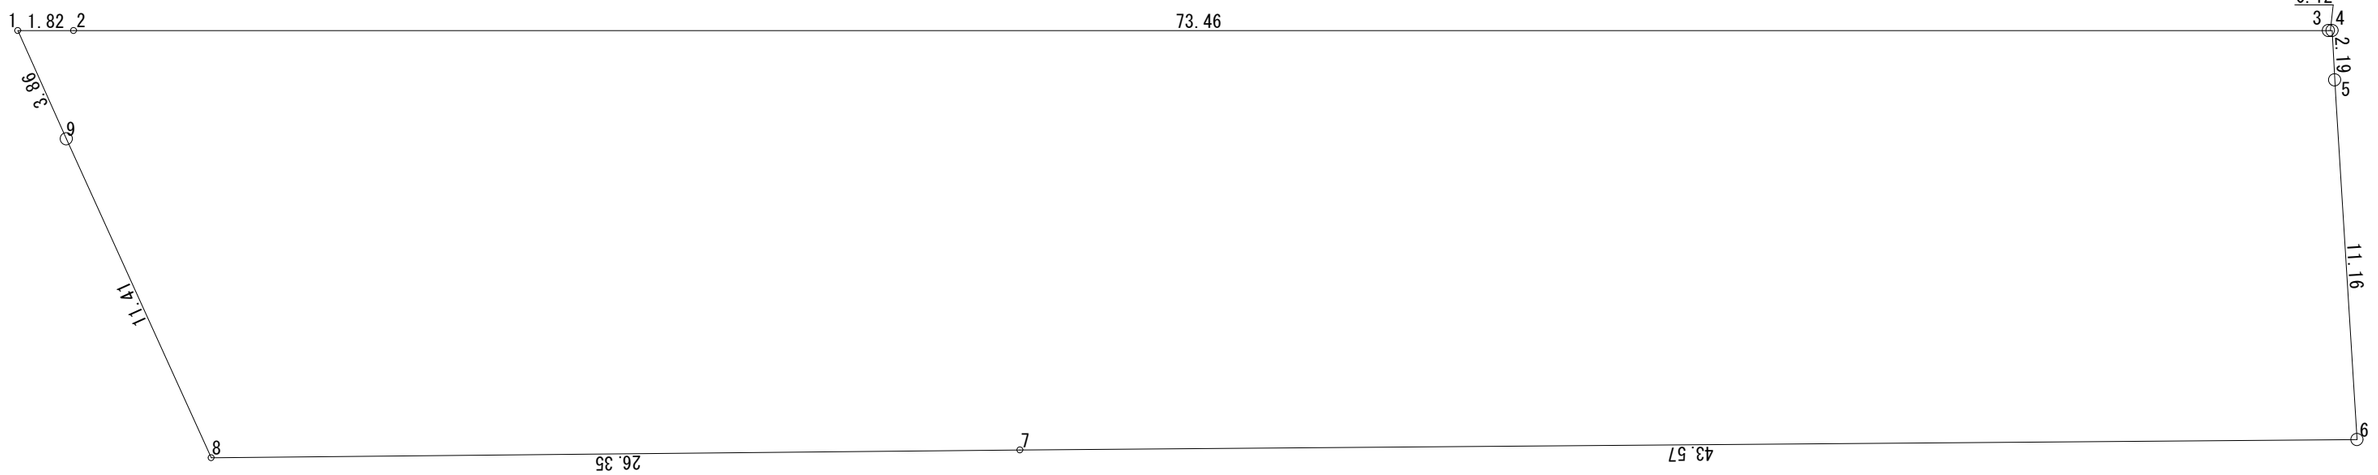

求 積 図

座標面積計算表

座標点	Xn(m)	Yn(m)	(Xn+1 - Xn-1)・Yn
1	0.000	0.000	0.000000
2	1.819	-0.001	-0.052471
3	75.281	-0.001	-0.051287
4	75.402	-0.001	-0.000130
5	75.521	-2.184	-1.782178
6	76.218	-13.325	571.202365
7	32.652	-13.660	955.047689
8	6.301	-13.912	432.189276
9	1.586	-3.524	22.203337
敷地面積 989.37 ㎡		倍 面 積	1,978.756599
		面 積	989.378300

配 置 図　　S＝1：200

工事名　久我本町倉庫　新築工事

工事場所　京都市伏見区久我本町11-6

1級建築士　第209246号　竹内 隆麿