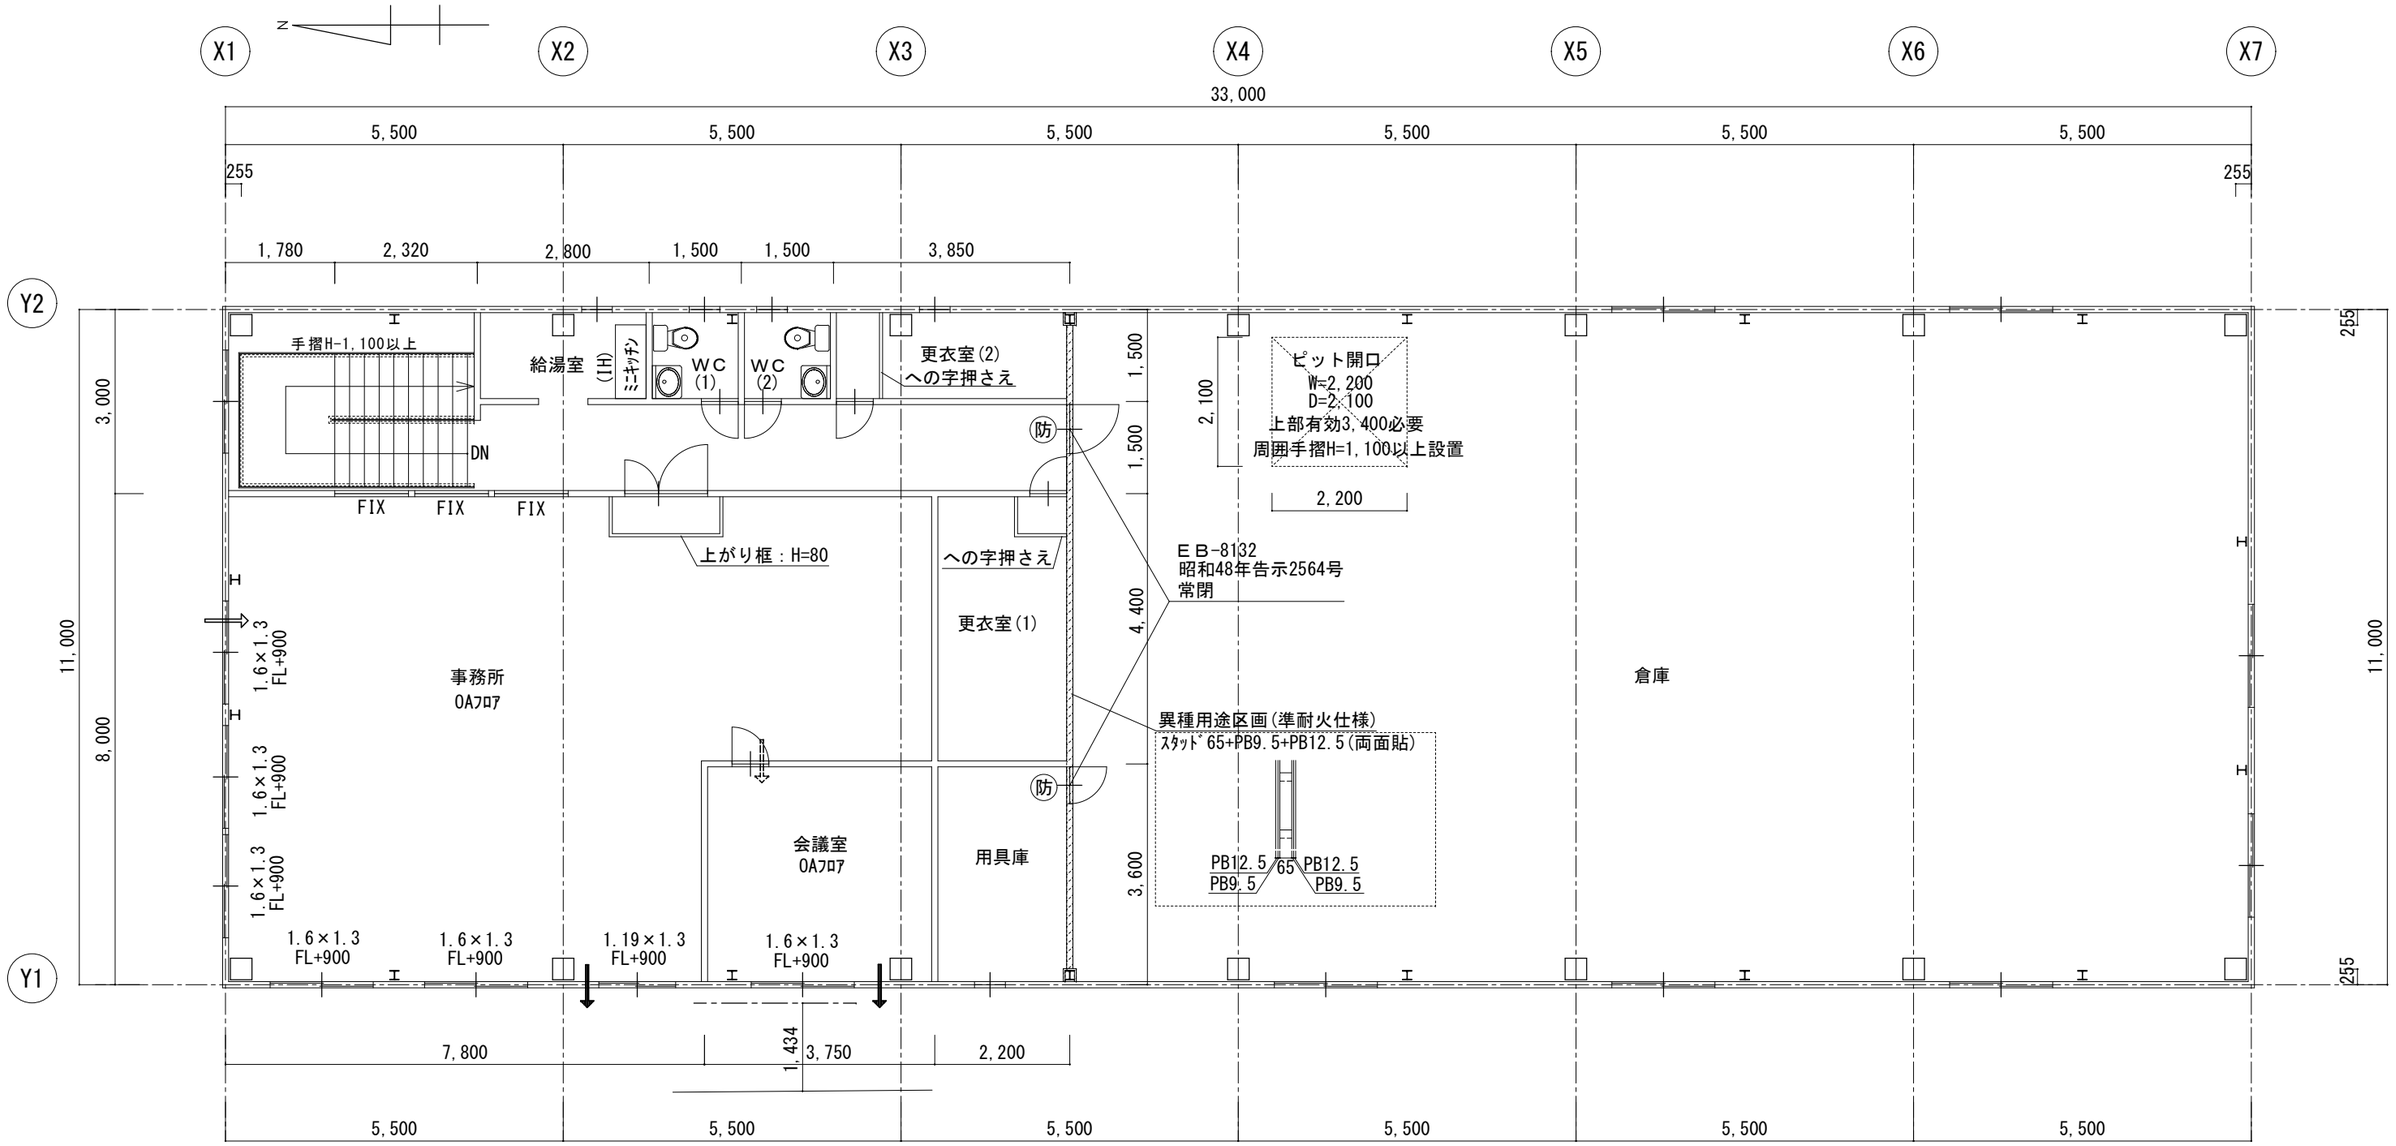



凡　例

⇐ 給気口を示す(窓部はサッシー体型とする。)

← 排気機を示す　(令20条の8による換気設備)

⇦ 空気の流れを示す

●24H換気　基本取付高さ●　FL+2100～2200 の位置に取付

※(防)は防火設備を表す

・階段　有効幅　1,000㎜　※出幅10cm以下の手摺設置
　　蹴　上　200㎜
　　踏　面　240㎜

※採光補正係数
1.434÷2.102×8-1=4.4576…
立面図参照

| 事務所 | |
|---|---|
| A | 78.90㎡ |
| L | 1.6×1.3×3=6.24＞78.90/20=3.945 |
| V | 1.6×1.3×1/2×4=4.16＞78.90/20=3.945 |
| S | (1.6×0.38×1/2×5)+ (1.19×0.38×1/2)=1.7461＞78.90/50=1.578 |

| 会議室 | |
|---|---|
| A | 13.50㎡ |
| L | 1.6×1.3×3=6.24＞13.50/20=0.675 |
| V | 1.6×1.3×1/2=1.04＞13.50/20=0.675 |
| S | 1.6×0.38×1/2=0.304＞13.50/50=0.27 |

平　面　図(2階)　　S=1:100

工事名　久我本町倉庫　新築工事

工事場所　京都市伏見区久我本町11-6

1級建築士　第209246号　竹内　隆麿