
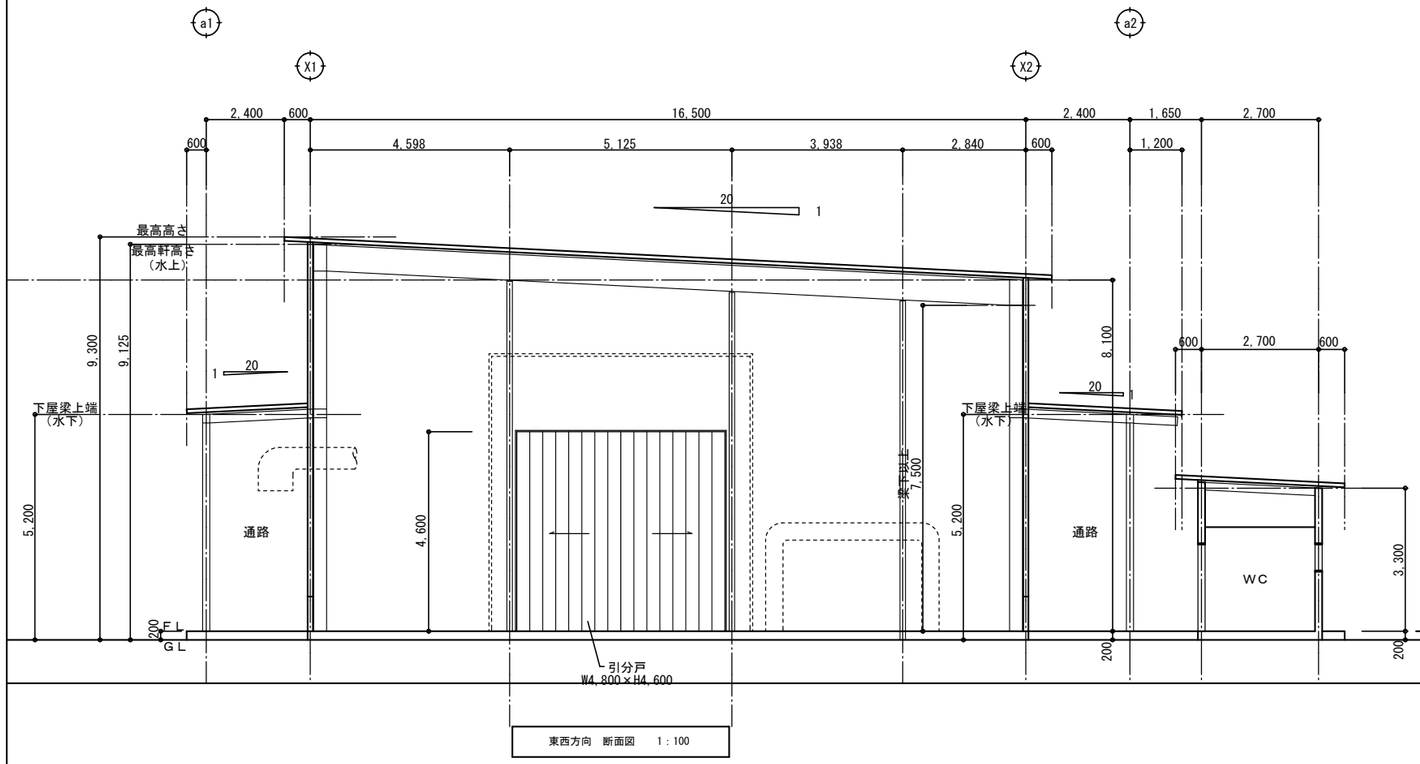


東西方向　断面図　1：100

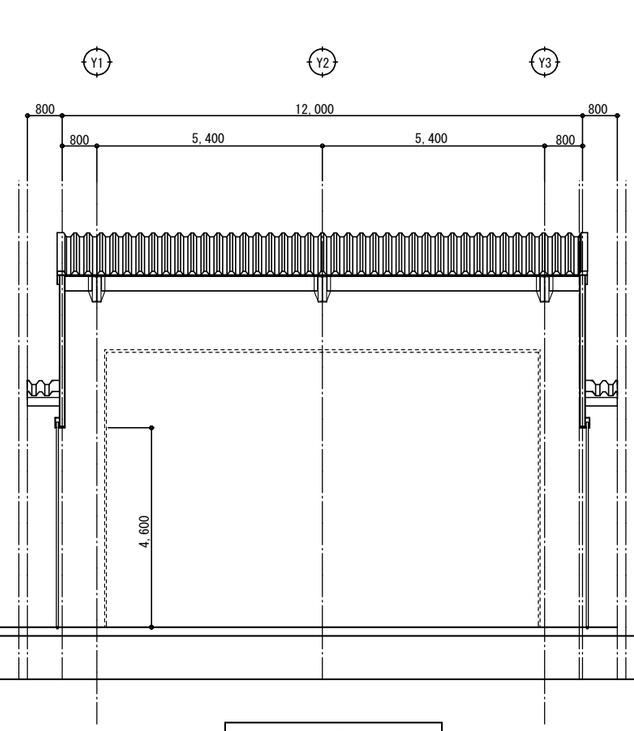

南北方向　断面図　1：100

建築設計　おばら事務所
〒029-4501　岩手県胆沢郡金ケ崎町六原南長根14-74
TEL：0197-44-2367・FAX：0197-34-0017

工事名称	株式会社相澤鉄工所　工場　増築工事			図面番号 A－
図書名	塗装ブース新設　断面図計画	担当	作成日 R 4.2.7	縮尺 A3-1/141 A2-1/100
二級建築士事務所　県知事登録　第　う（2609）3523号　二級建築士登録　第 6706 号　小原洋一				通し番号