
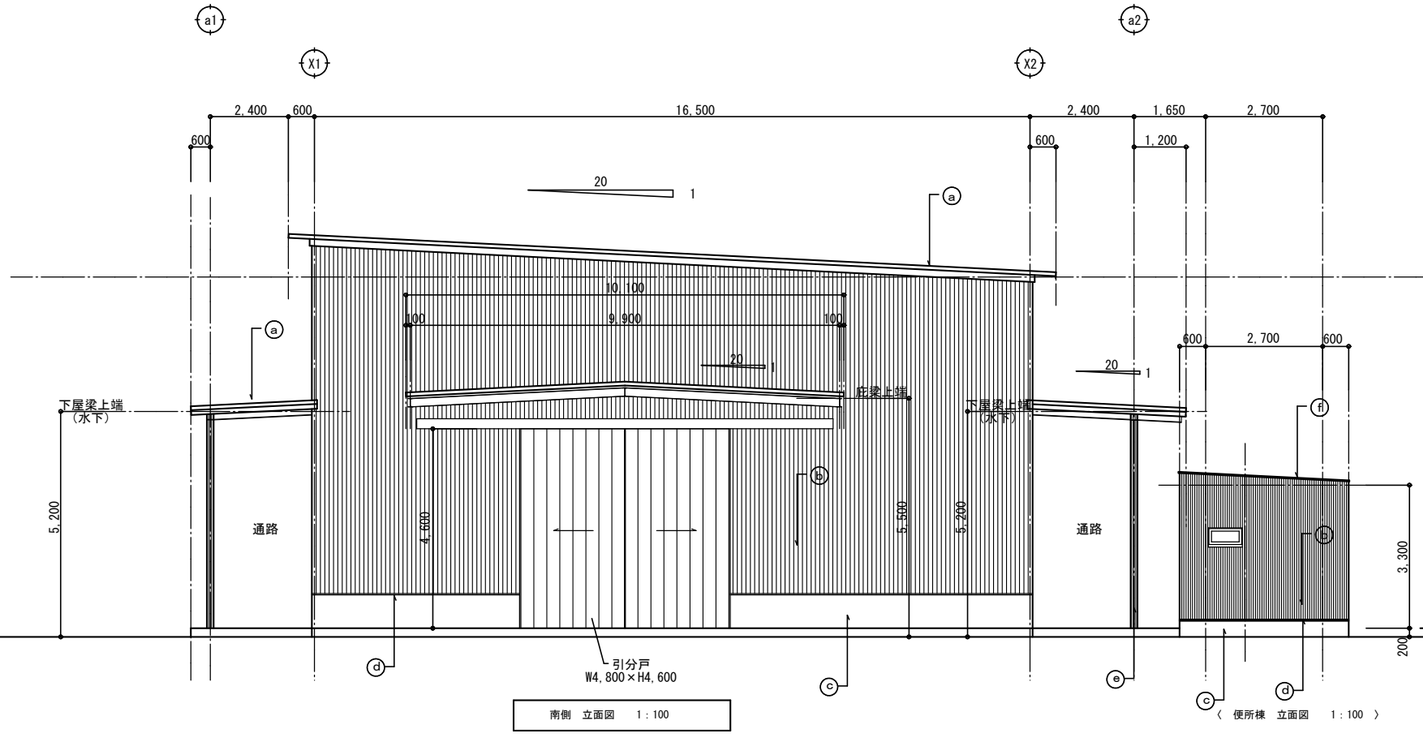



南側　立面図　1：100

〈 便所棟　立面図　1：100 〉

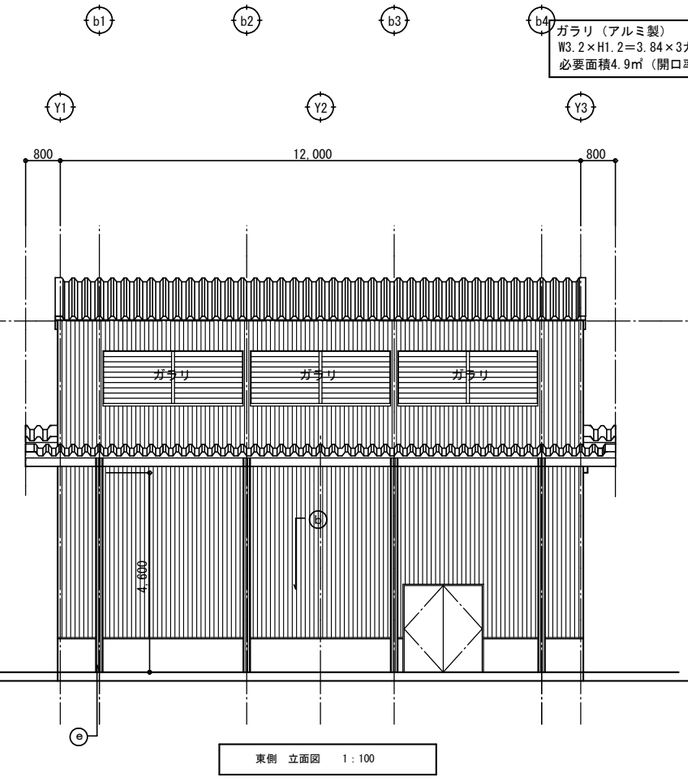


東側　立面図　1：100

ガラリ（アルミ製）
W3.2×H1.2＝3.84×3カ所＝11.52㎡
必要面積4.9㎡（開口率100%）

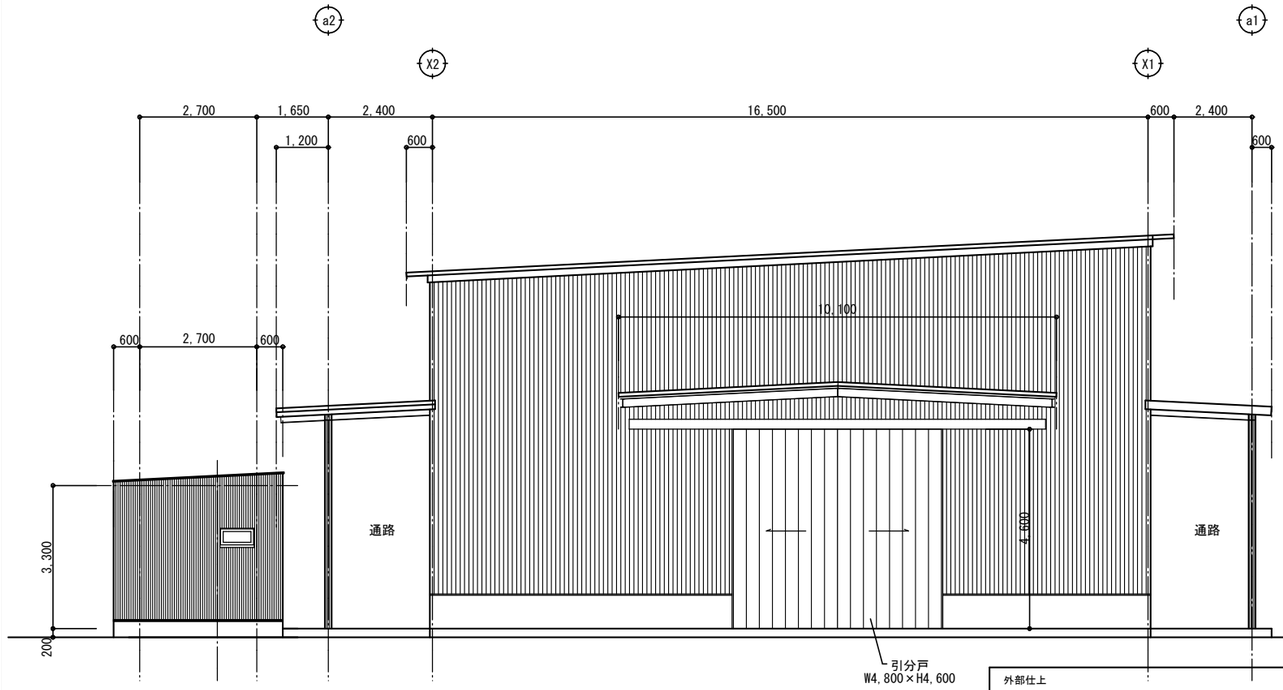

北側　立面図　1：100

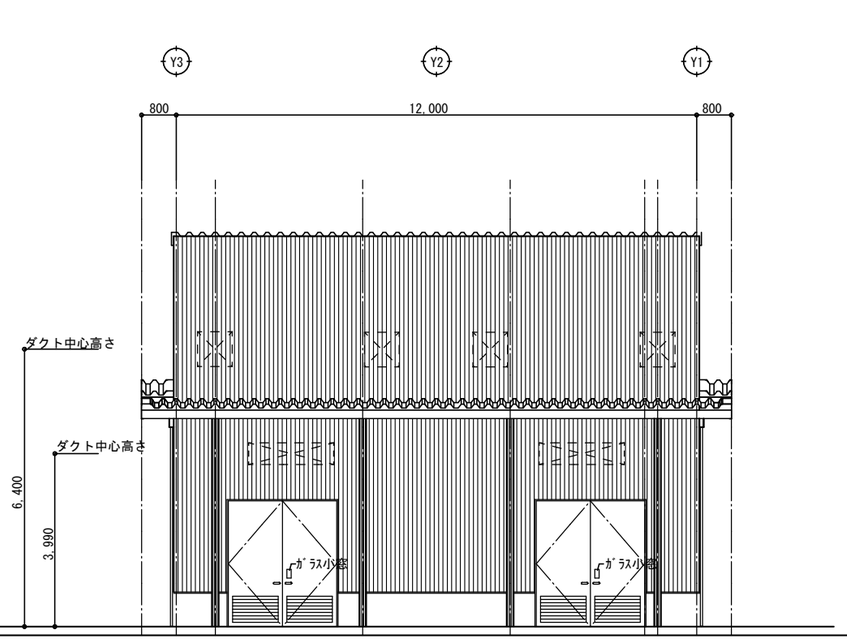

西側　立面図　1：100

外部仕上			
ⓐ	屋根：　折版葺　t＝0.8 ペブ裏張り	ⓔ	外部鉄表し：ＳＯＰ
ⓑ	外壁：金属サイディング　t＝0.5　縦張り 下地　ＰＢ12.5	ⓕ	屋根：長尺カラー鉄板立平葺き　t＝0.4 下地　カラー木毛版　t＝25
ⓒ	立上基礎：コンクリート打放補修（Ｂ種）		
ⓓ	水切り：カラー鉄板曲加工		

ダクト開口（開口補強・雨水処理　800角　建築）
4カ所

ダクト開口（開口補強・雨水処理　1960×500　建築　大きさ協議による）
2カ所

建築設計　おばら事務所
〒029-4501　岩手県胆沢郡金ケ崎町六原南長根14-74
TEL：0197-44-2367・FAX：0197-34-0017

工事名称	株式会社相澤鉄工所　工場　増築工事			図面番号
図書名	塗装ブース新設　立面図計画	担当	作成日 R 4.2.7	縮尺 A3-1/141 A2-1/100	A－
	二級建築士事務所　県知事登録　第 う（2609）3523号　二級建築士登録　第 6706 号　小原洋一				通し番号