


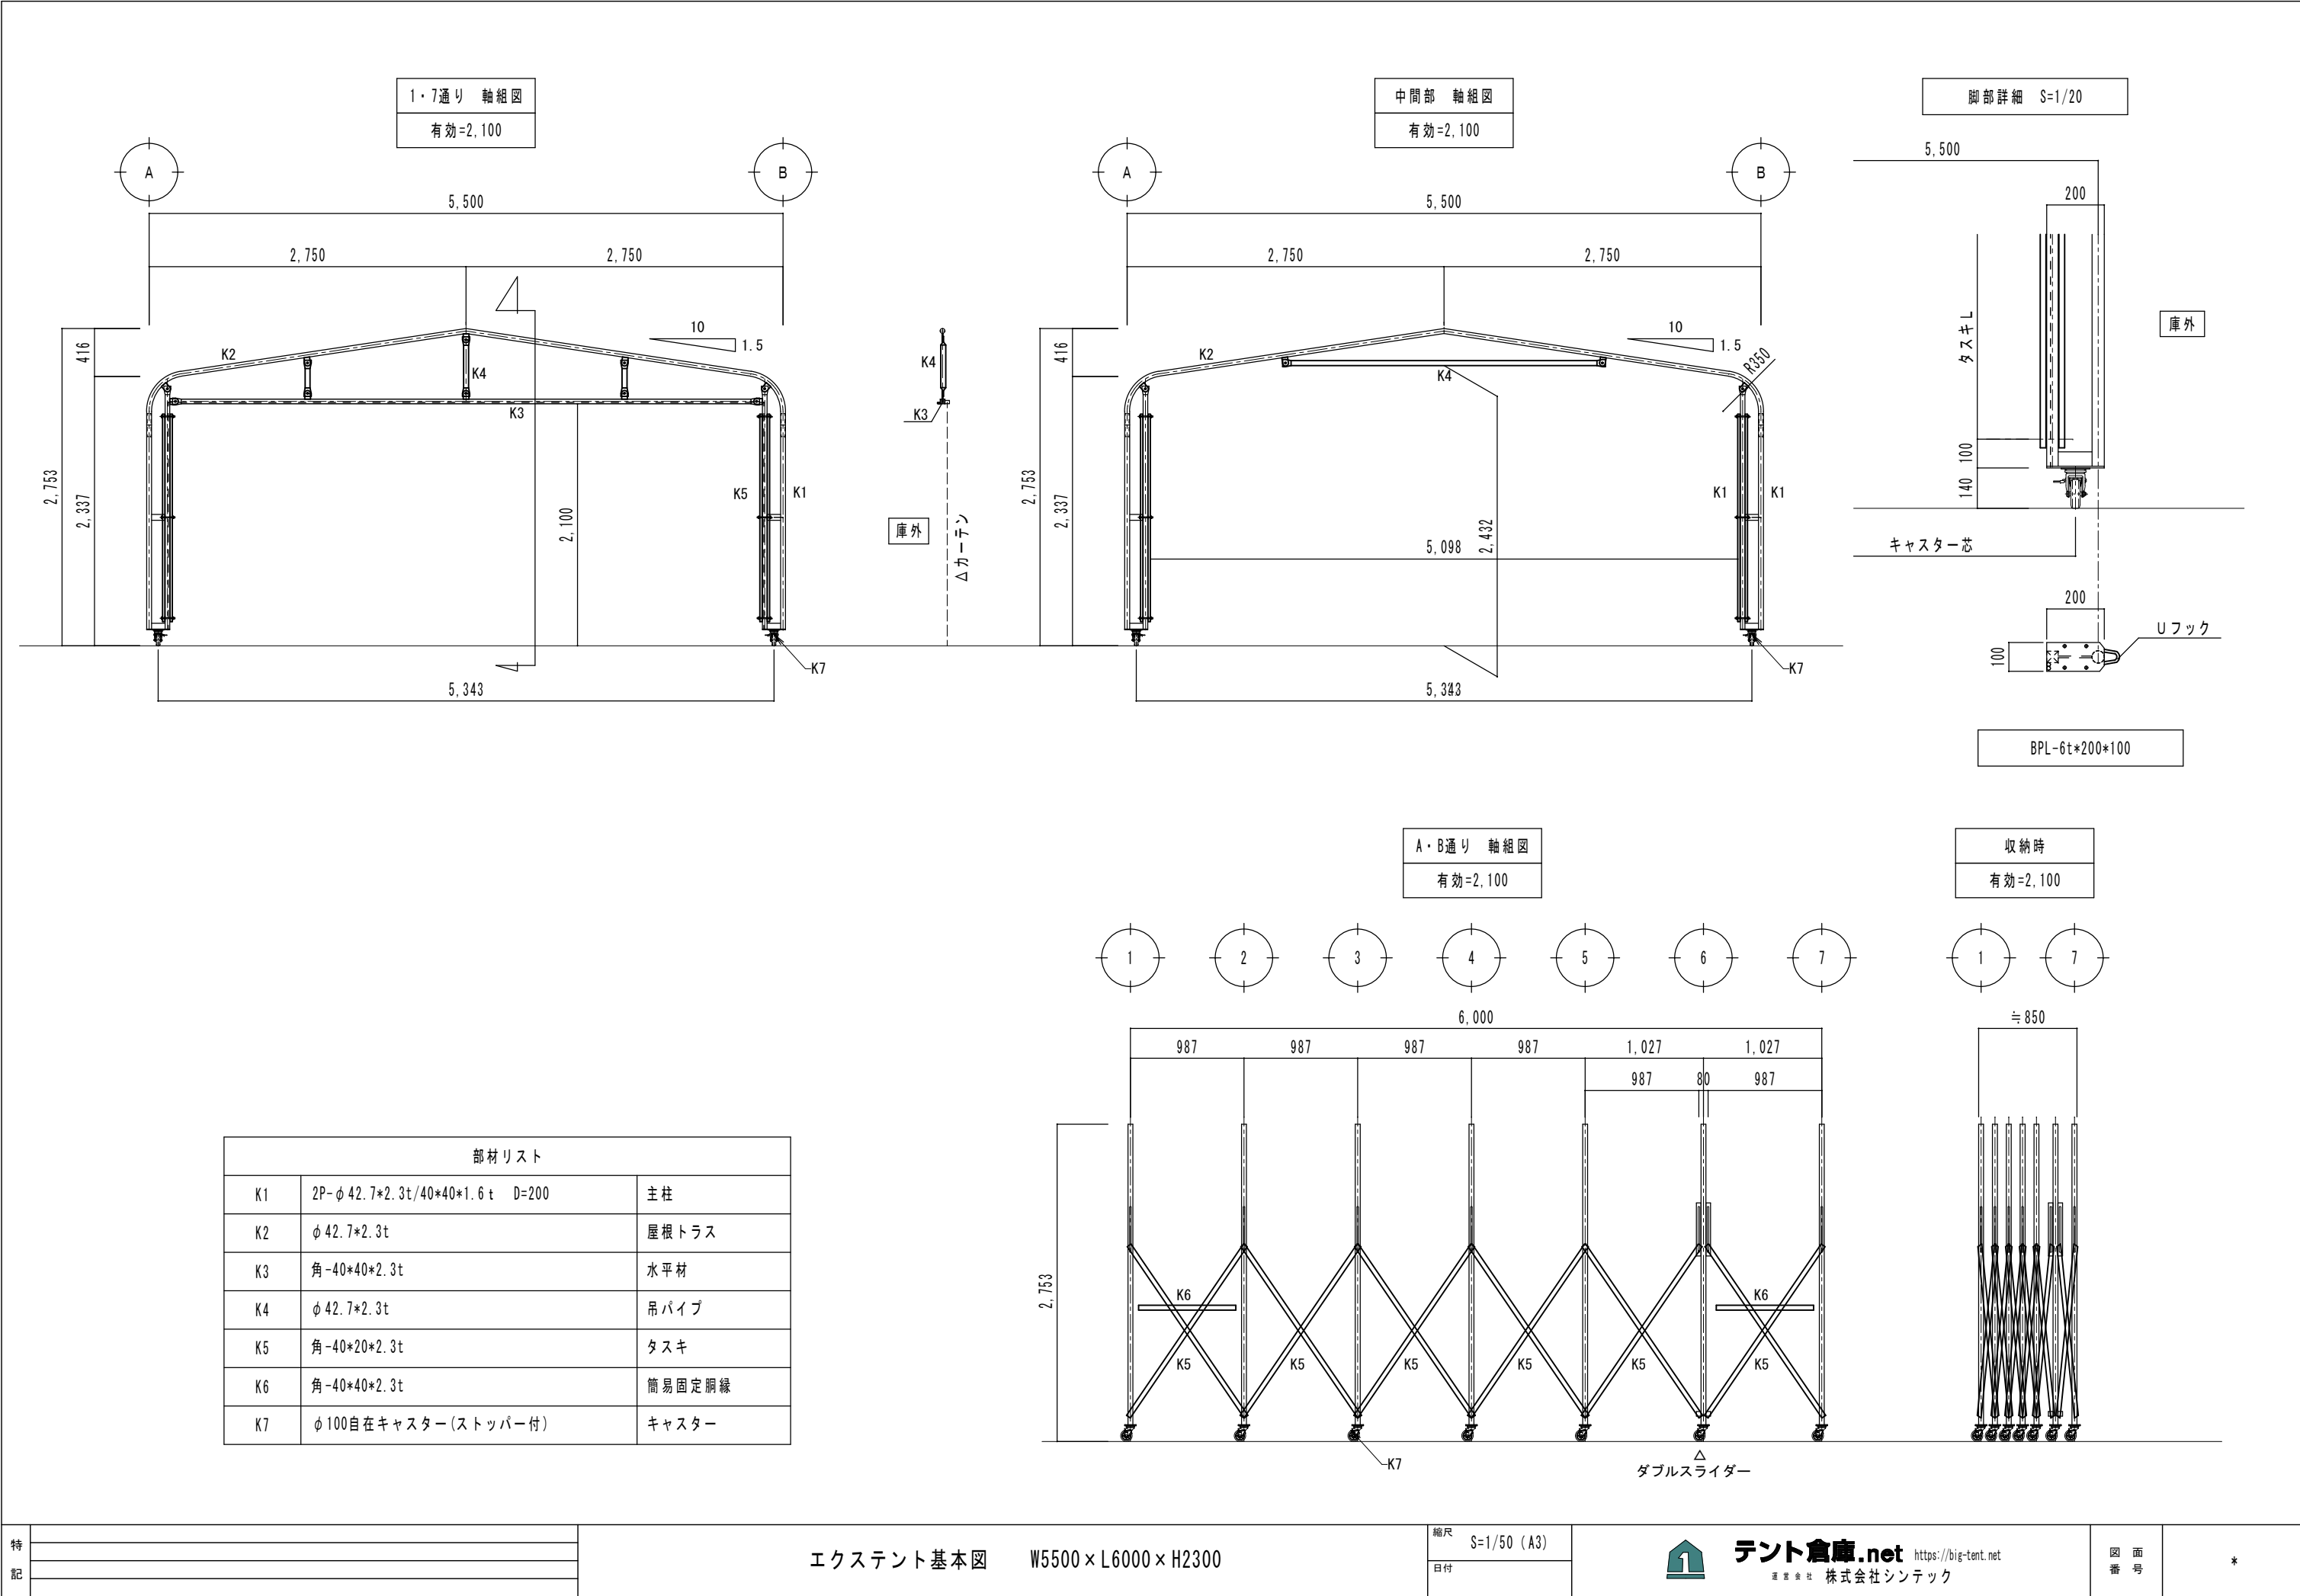

特記

エクステント基本図

W5500×L6000×H2300

縮尺

S=1/50 (A3)

日付

 **テント倉庫.net** <https://big-tent.net>
運営会社 株式会社シンテック

図面番号

*