
江東区　荷捌場テント

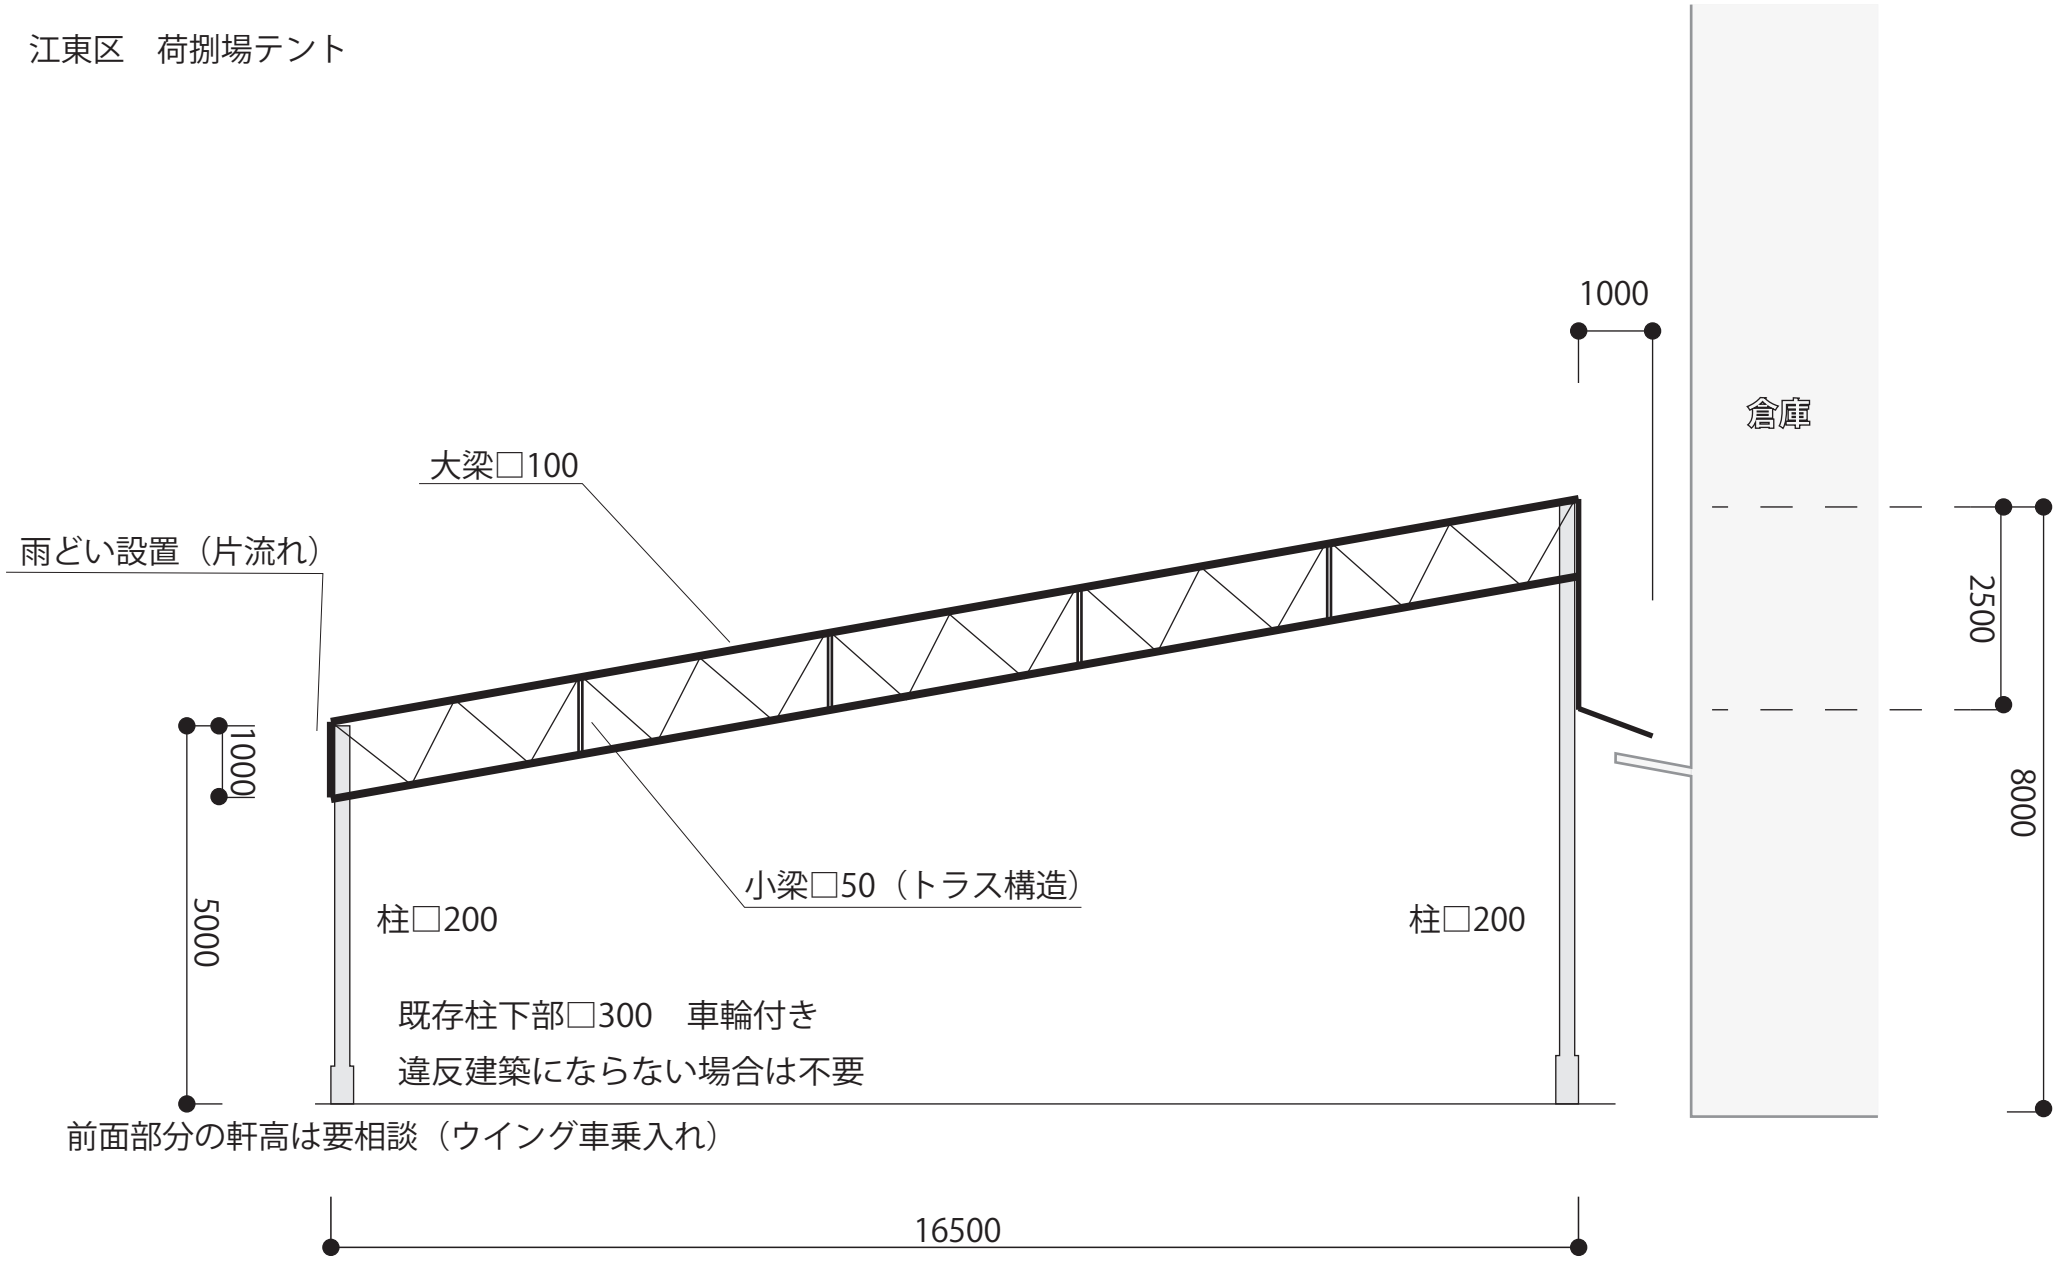

断面図 size1:100